



Fugleperspektiv mot sør

Prosjekt: <b>BARENTS KUNNSKAPSPARK</b>		
Oppdragsgiver: <b>Coonor AS</b>	Sign.: LL	Kontroll prosjekt: Kontroll: LL
Prosjekterende: <b>HAMPEROKKEN AS</b>	Dato: 04.03.2019	Målestokk:
Tegning: <b>Perspektiver til reguleringsplan</b>	Tegningsnr.: <b>A70-1</b>	Rev.: .

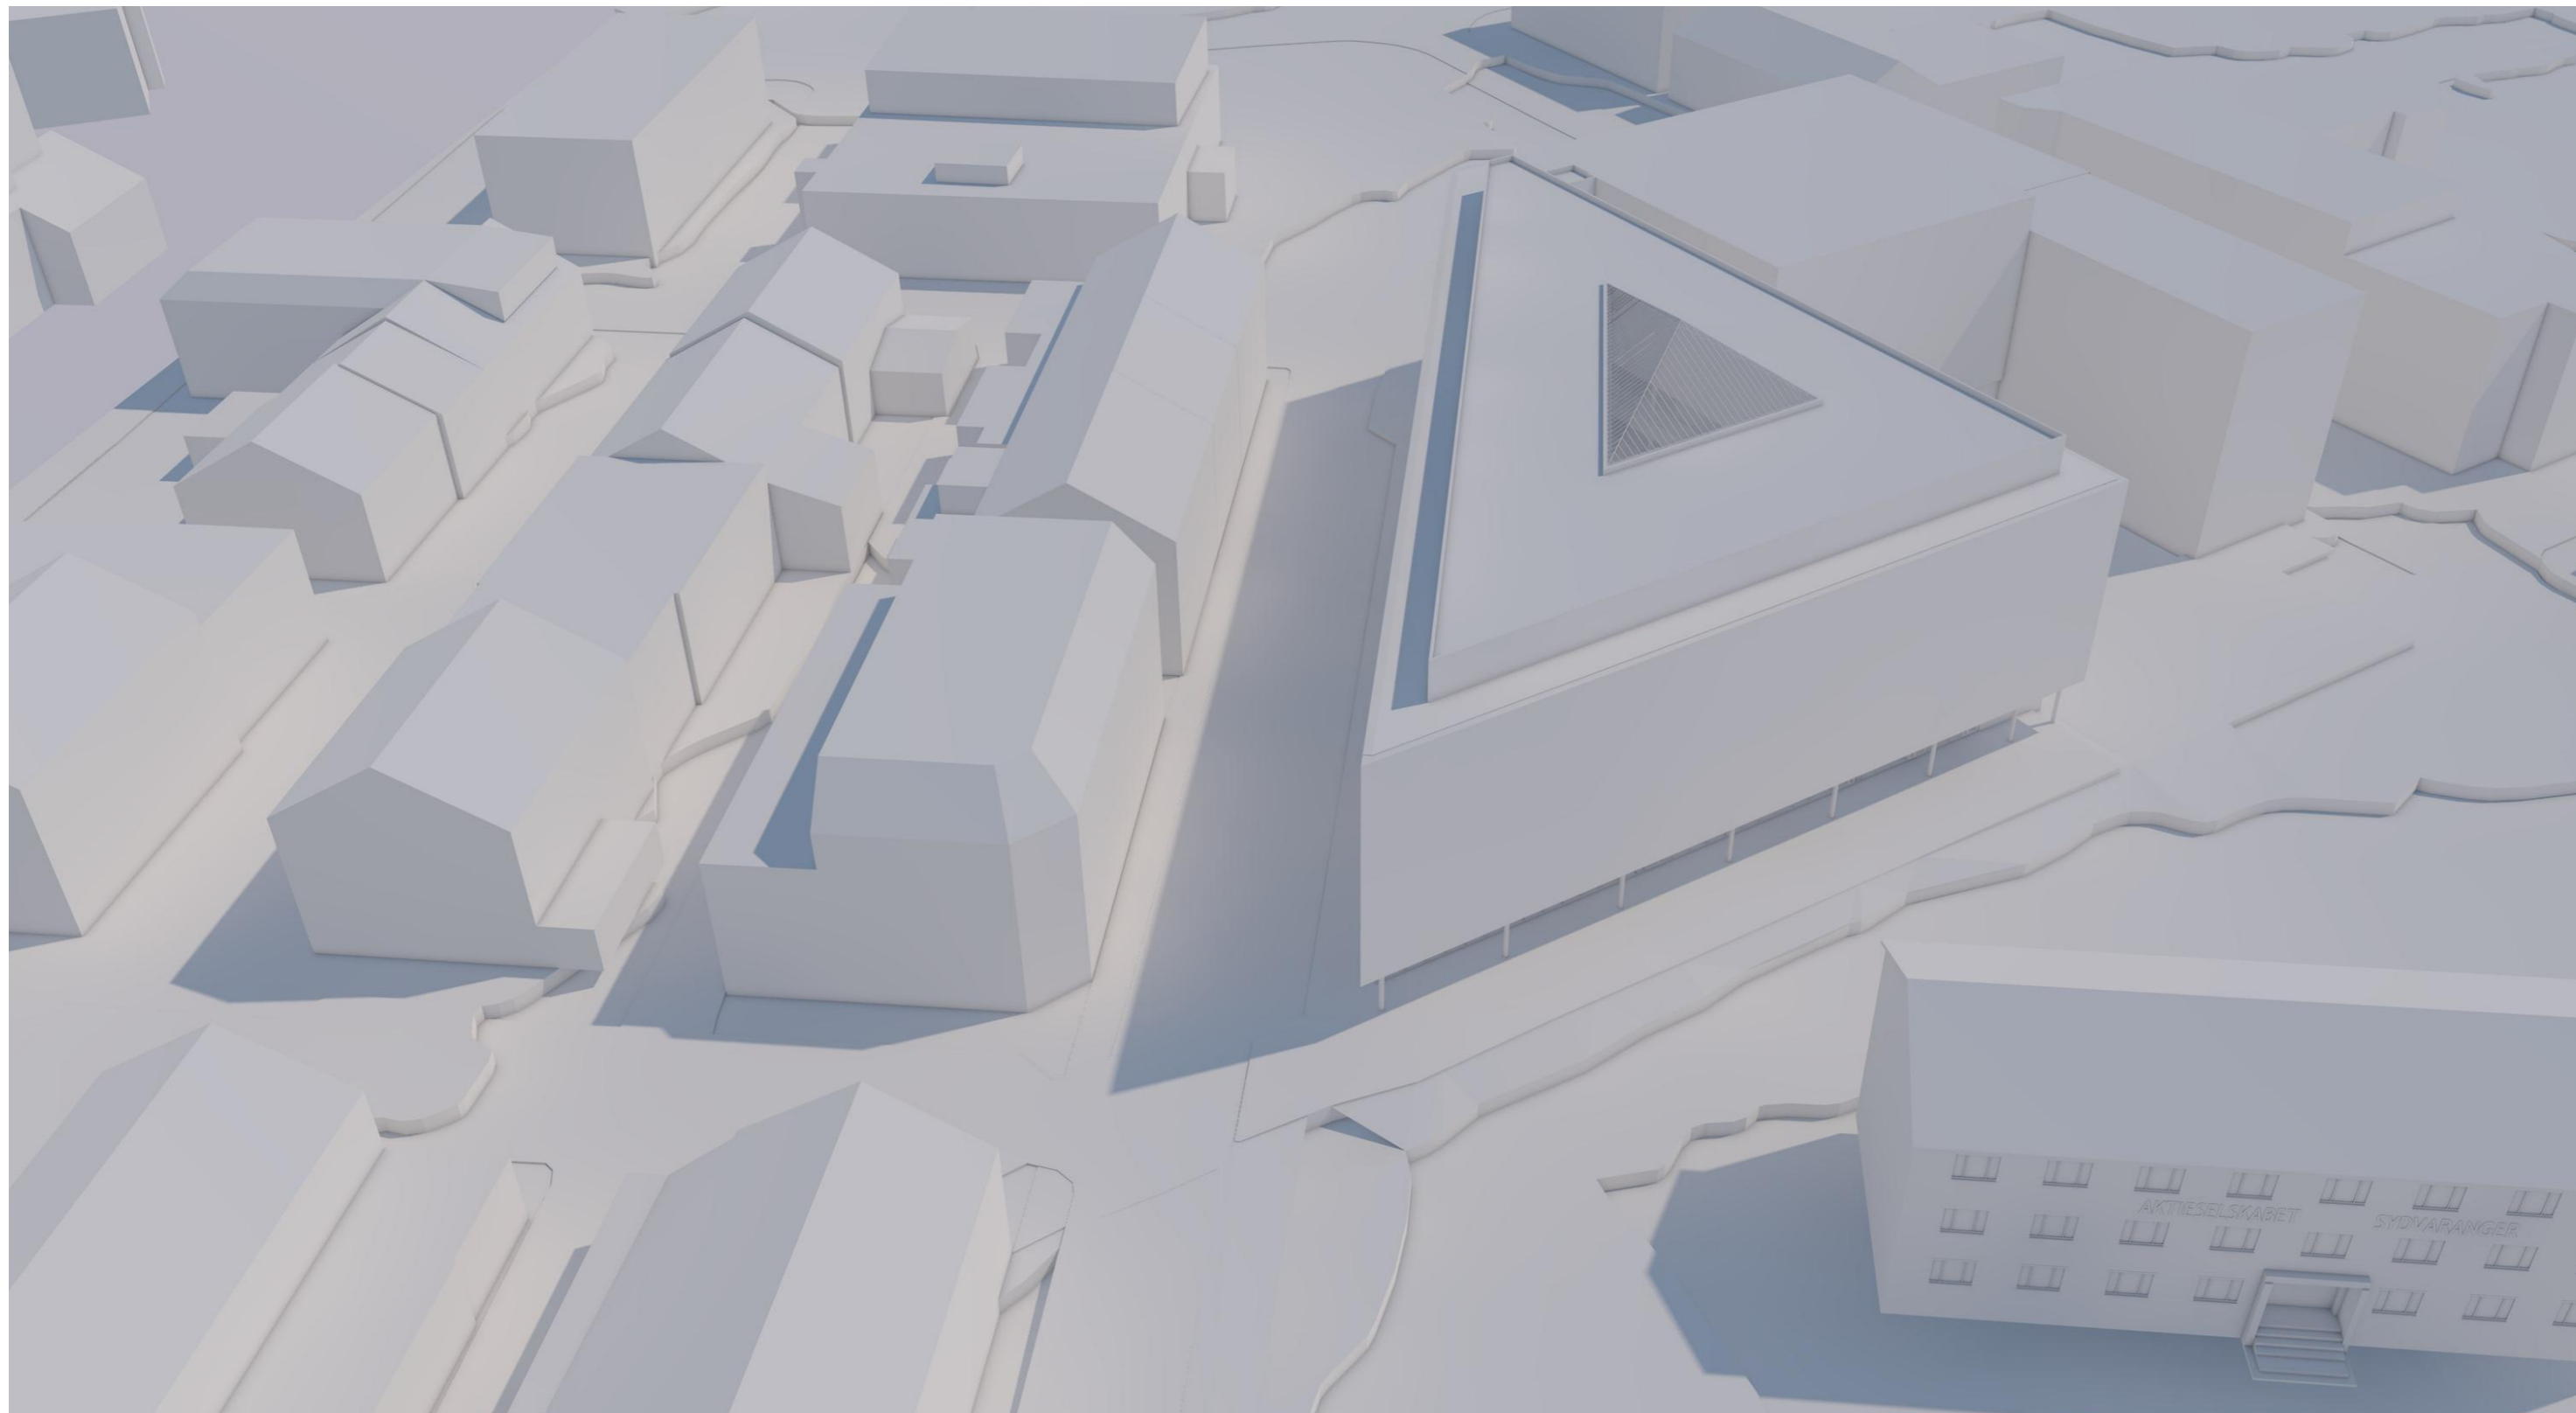


Fugleperspektiv mot vest

Prosjekt: <b>BARENTS KUNNSKAPSPARK</b>		
Oppdragsgiver: <b>Coonor AS</b>	Kontroll prosjekt:	
	Sign.: LL	Kontroll: LL
Prosjekterende: <b>HAMPEROKKEN AS</b>	Dato: 04.03.2019	
Tegning: <b>Perspektiver til reguleringsplan</b>	Målestokk:	
	Tegningsnr.: <b>A70-2</b>	Rev.: .

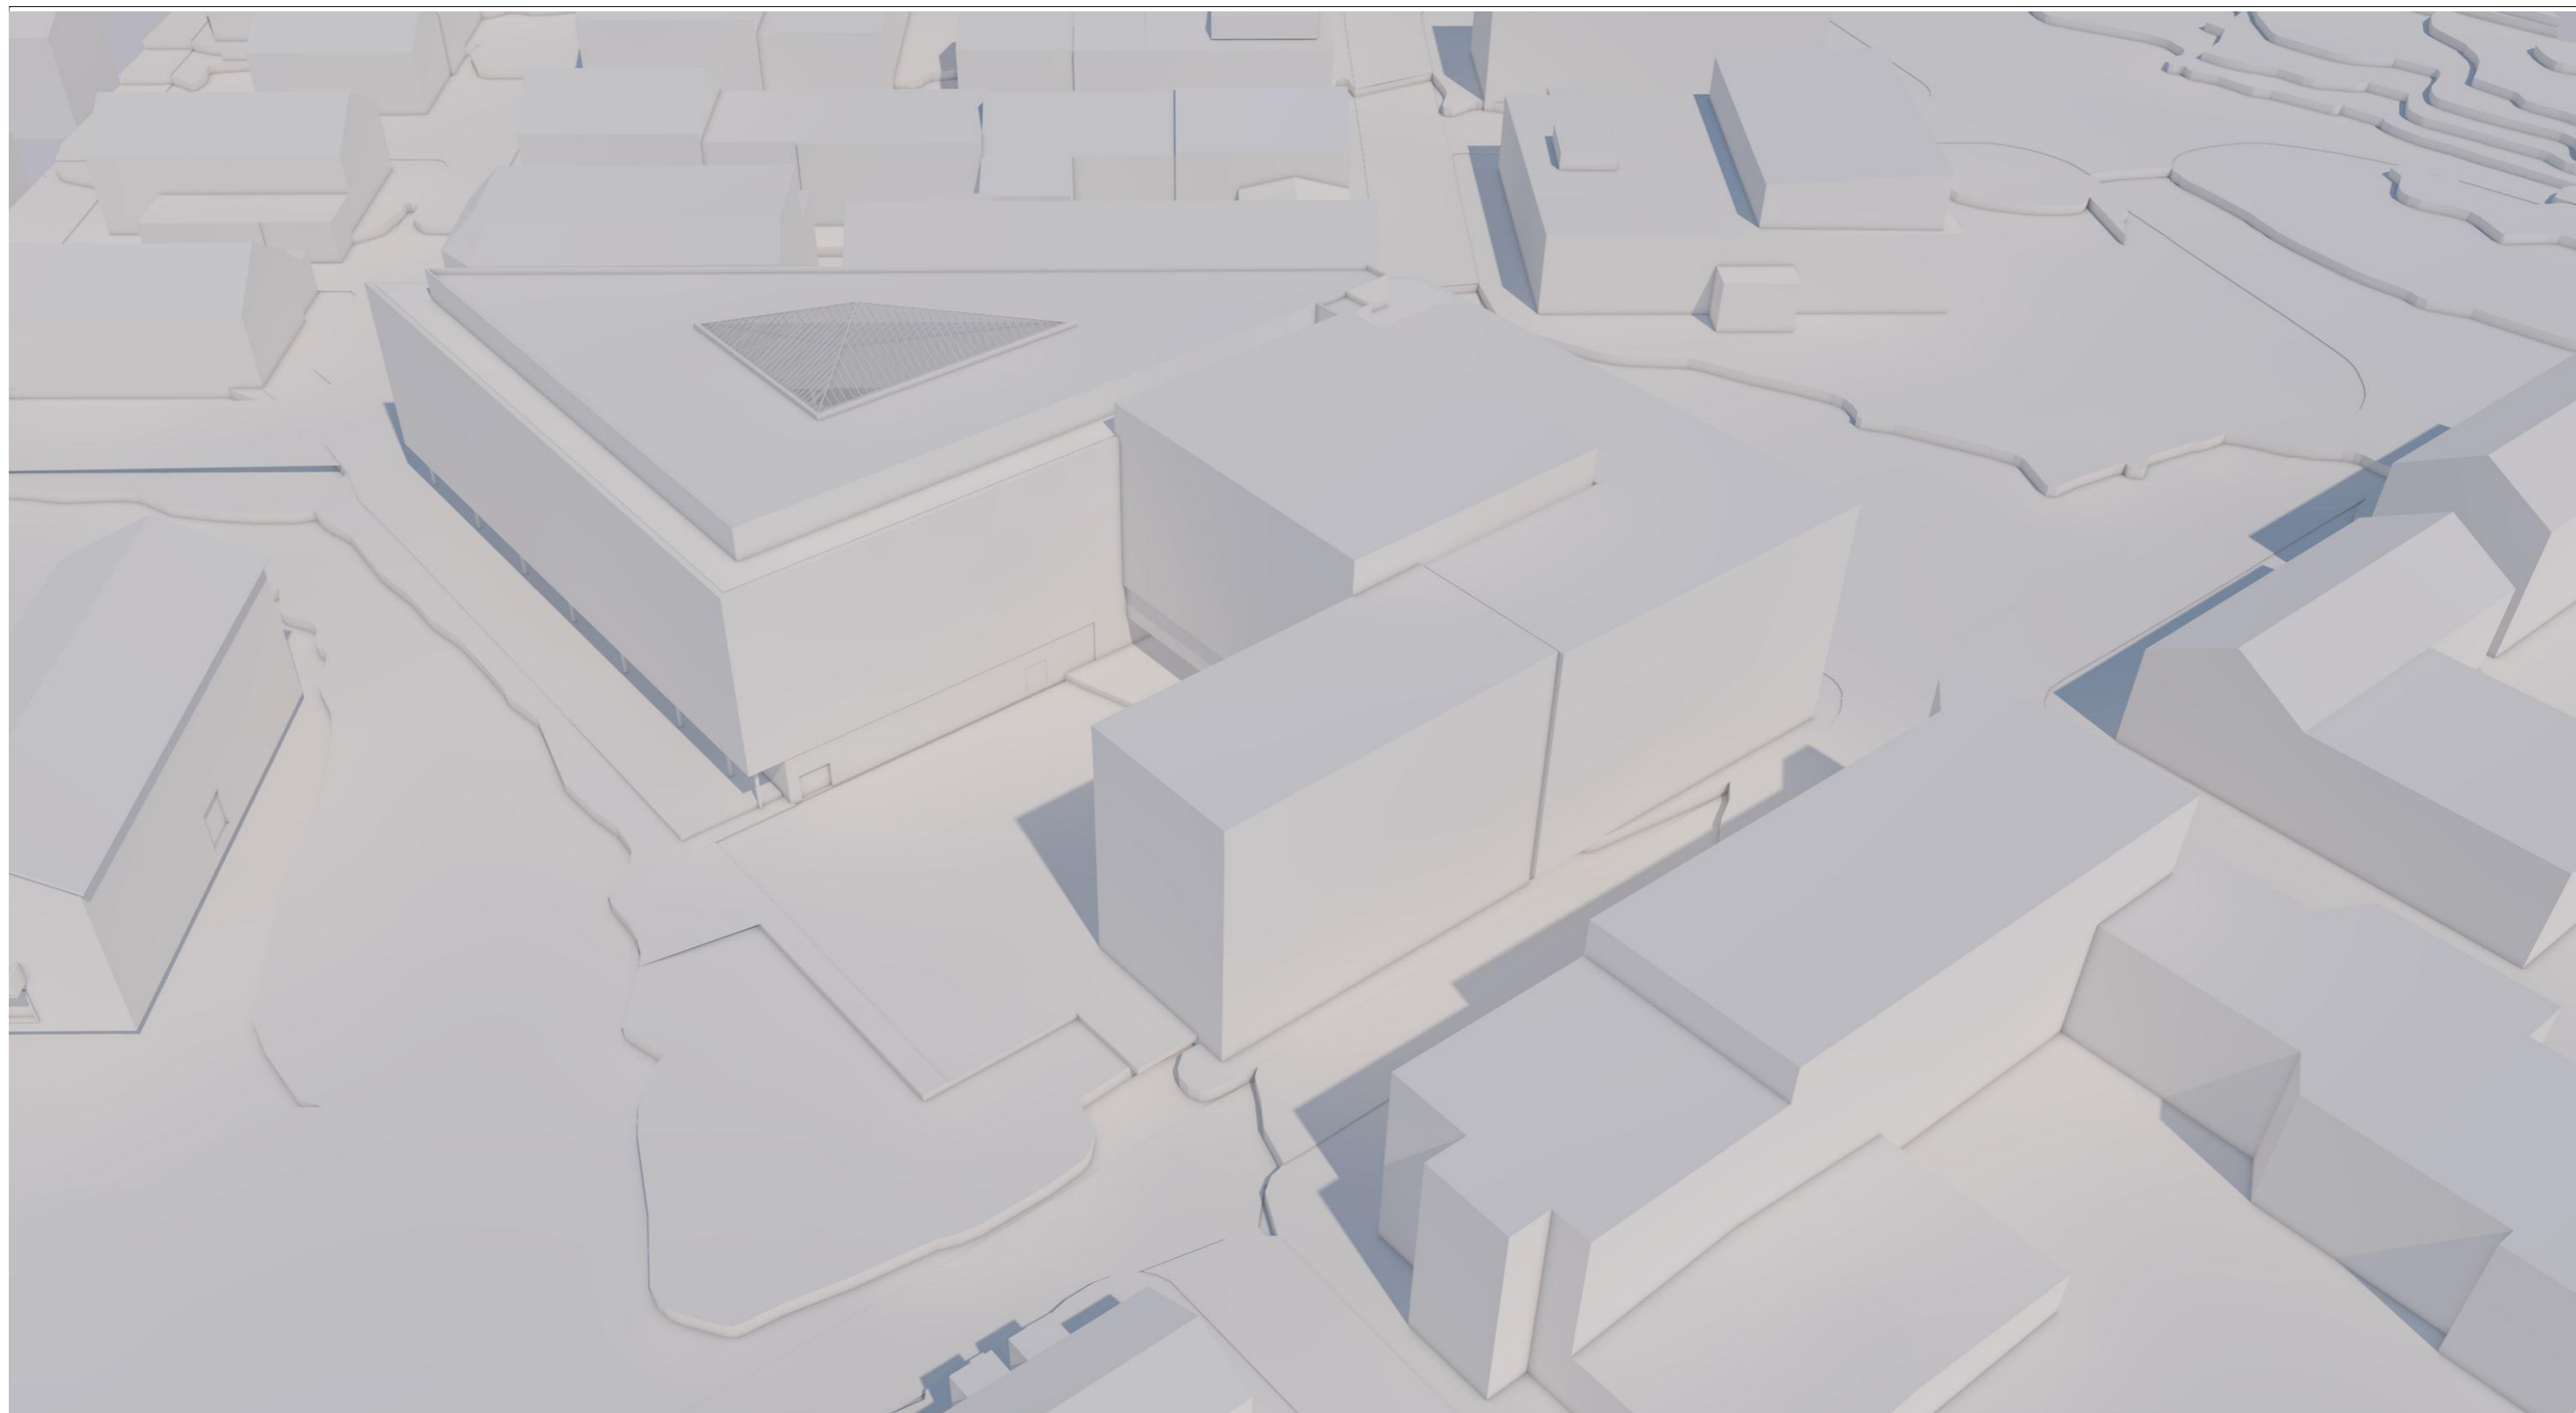


Fugleperspektiv mot nord

Prosjekt: <b>BARENTS KUNNSKAPSPARK</b>		
Oppdragsgiver: <b>Coonor AS</b>	Sign.: LL	Kontroll prosjekt: Kontroll: LL
Prosjekterende: <b>HAMPEROKKEN AS</b>	Dato: 04.03.2019	
Tegning: <b>Perspektiver til reguleringsplan</b>		
Tegningsnr.: <b>A70-3</b>	Rev.: .	Målestokk:

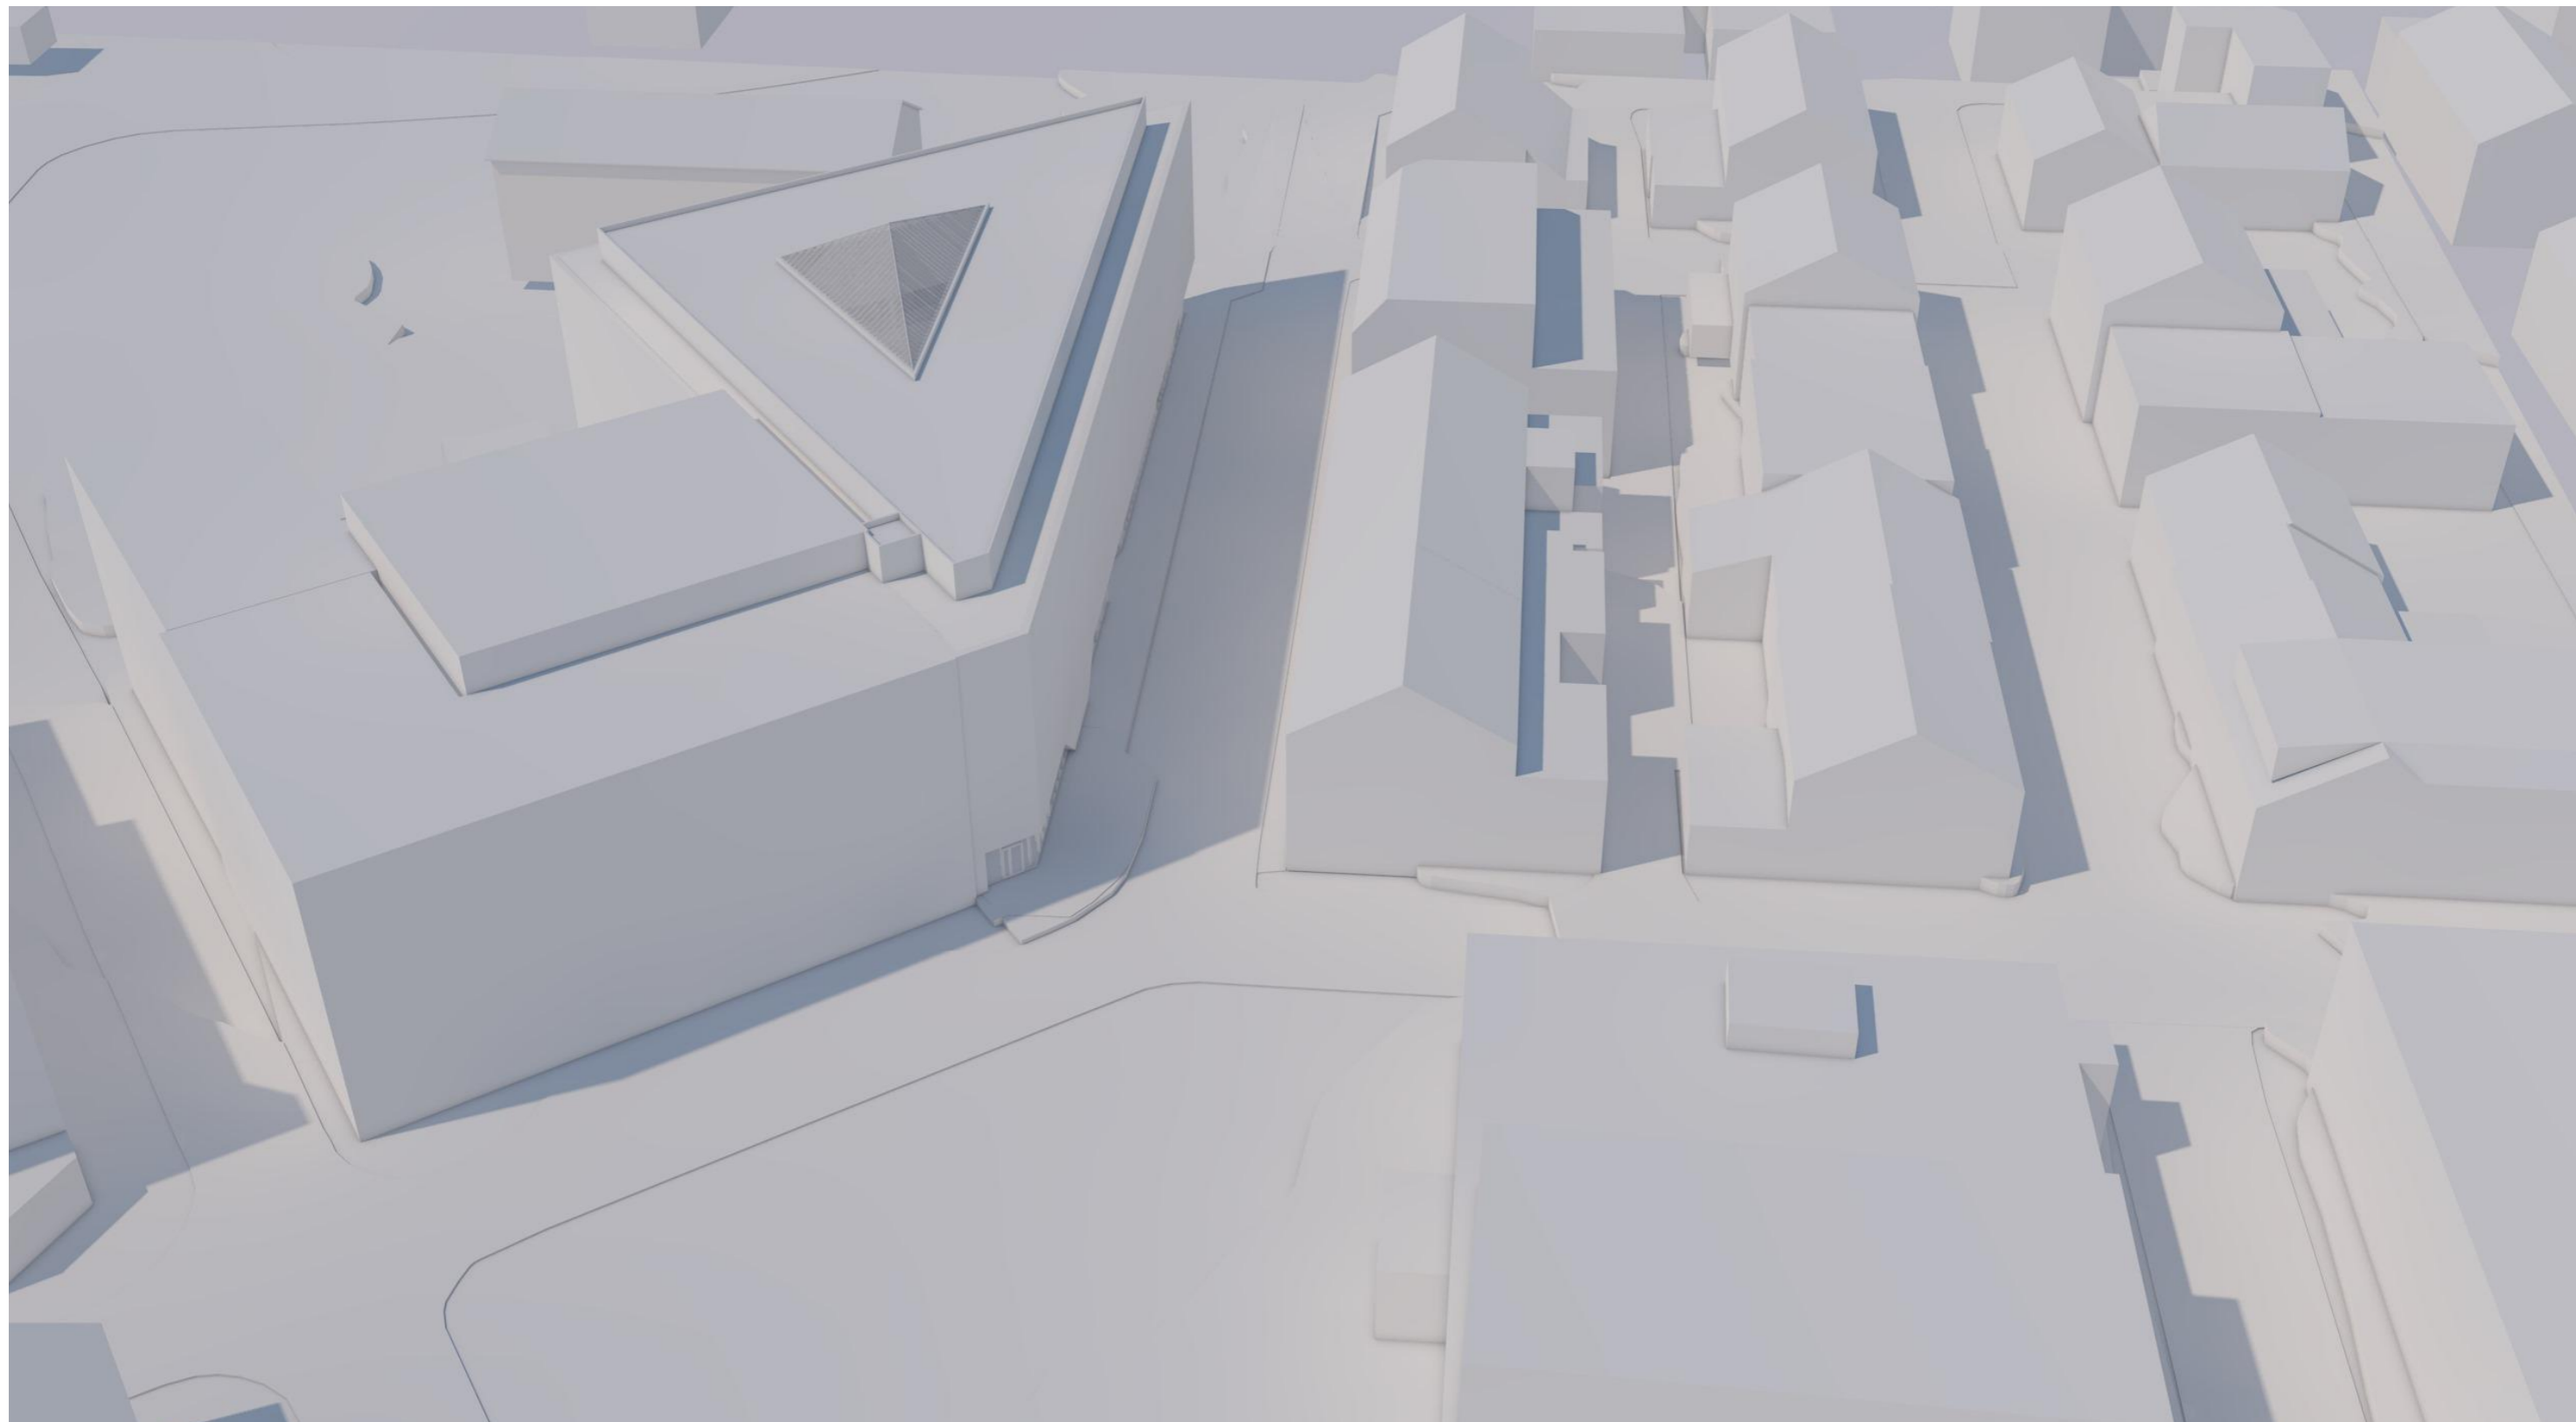


Fugleperspektiv mot øst

Prosjekt: <b>BARENTS KUNNSKAPSPARK</b>		
Oppdragsgiver: <b>Coonor AS</b>	Sign.: LL	Kontroll prosjekt: Kontroll: LL
Prosjekterende: <b>HAMPEROKKEN AS</b>	Dato: 04.03.2019	Målestokk:
Tegning: <b>Perspektiver til reguleringsplan</b>		
Tegningsnr.: <b>A70-4</b>	Rev.: .	

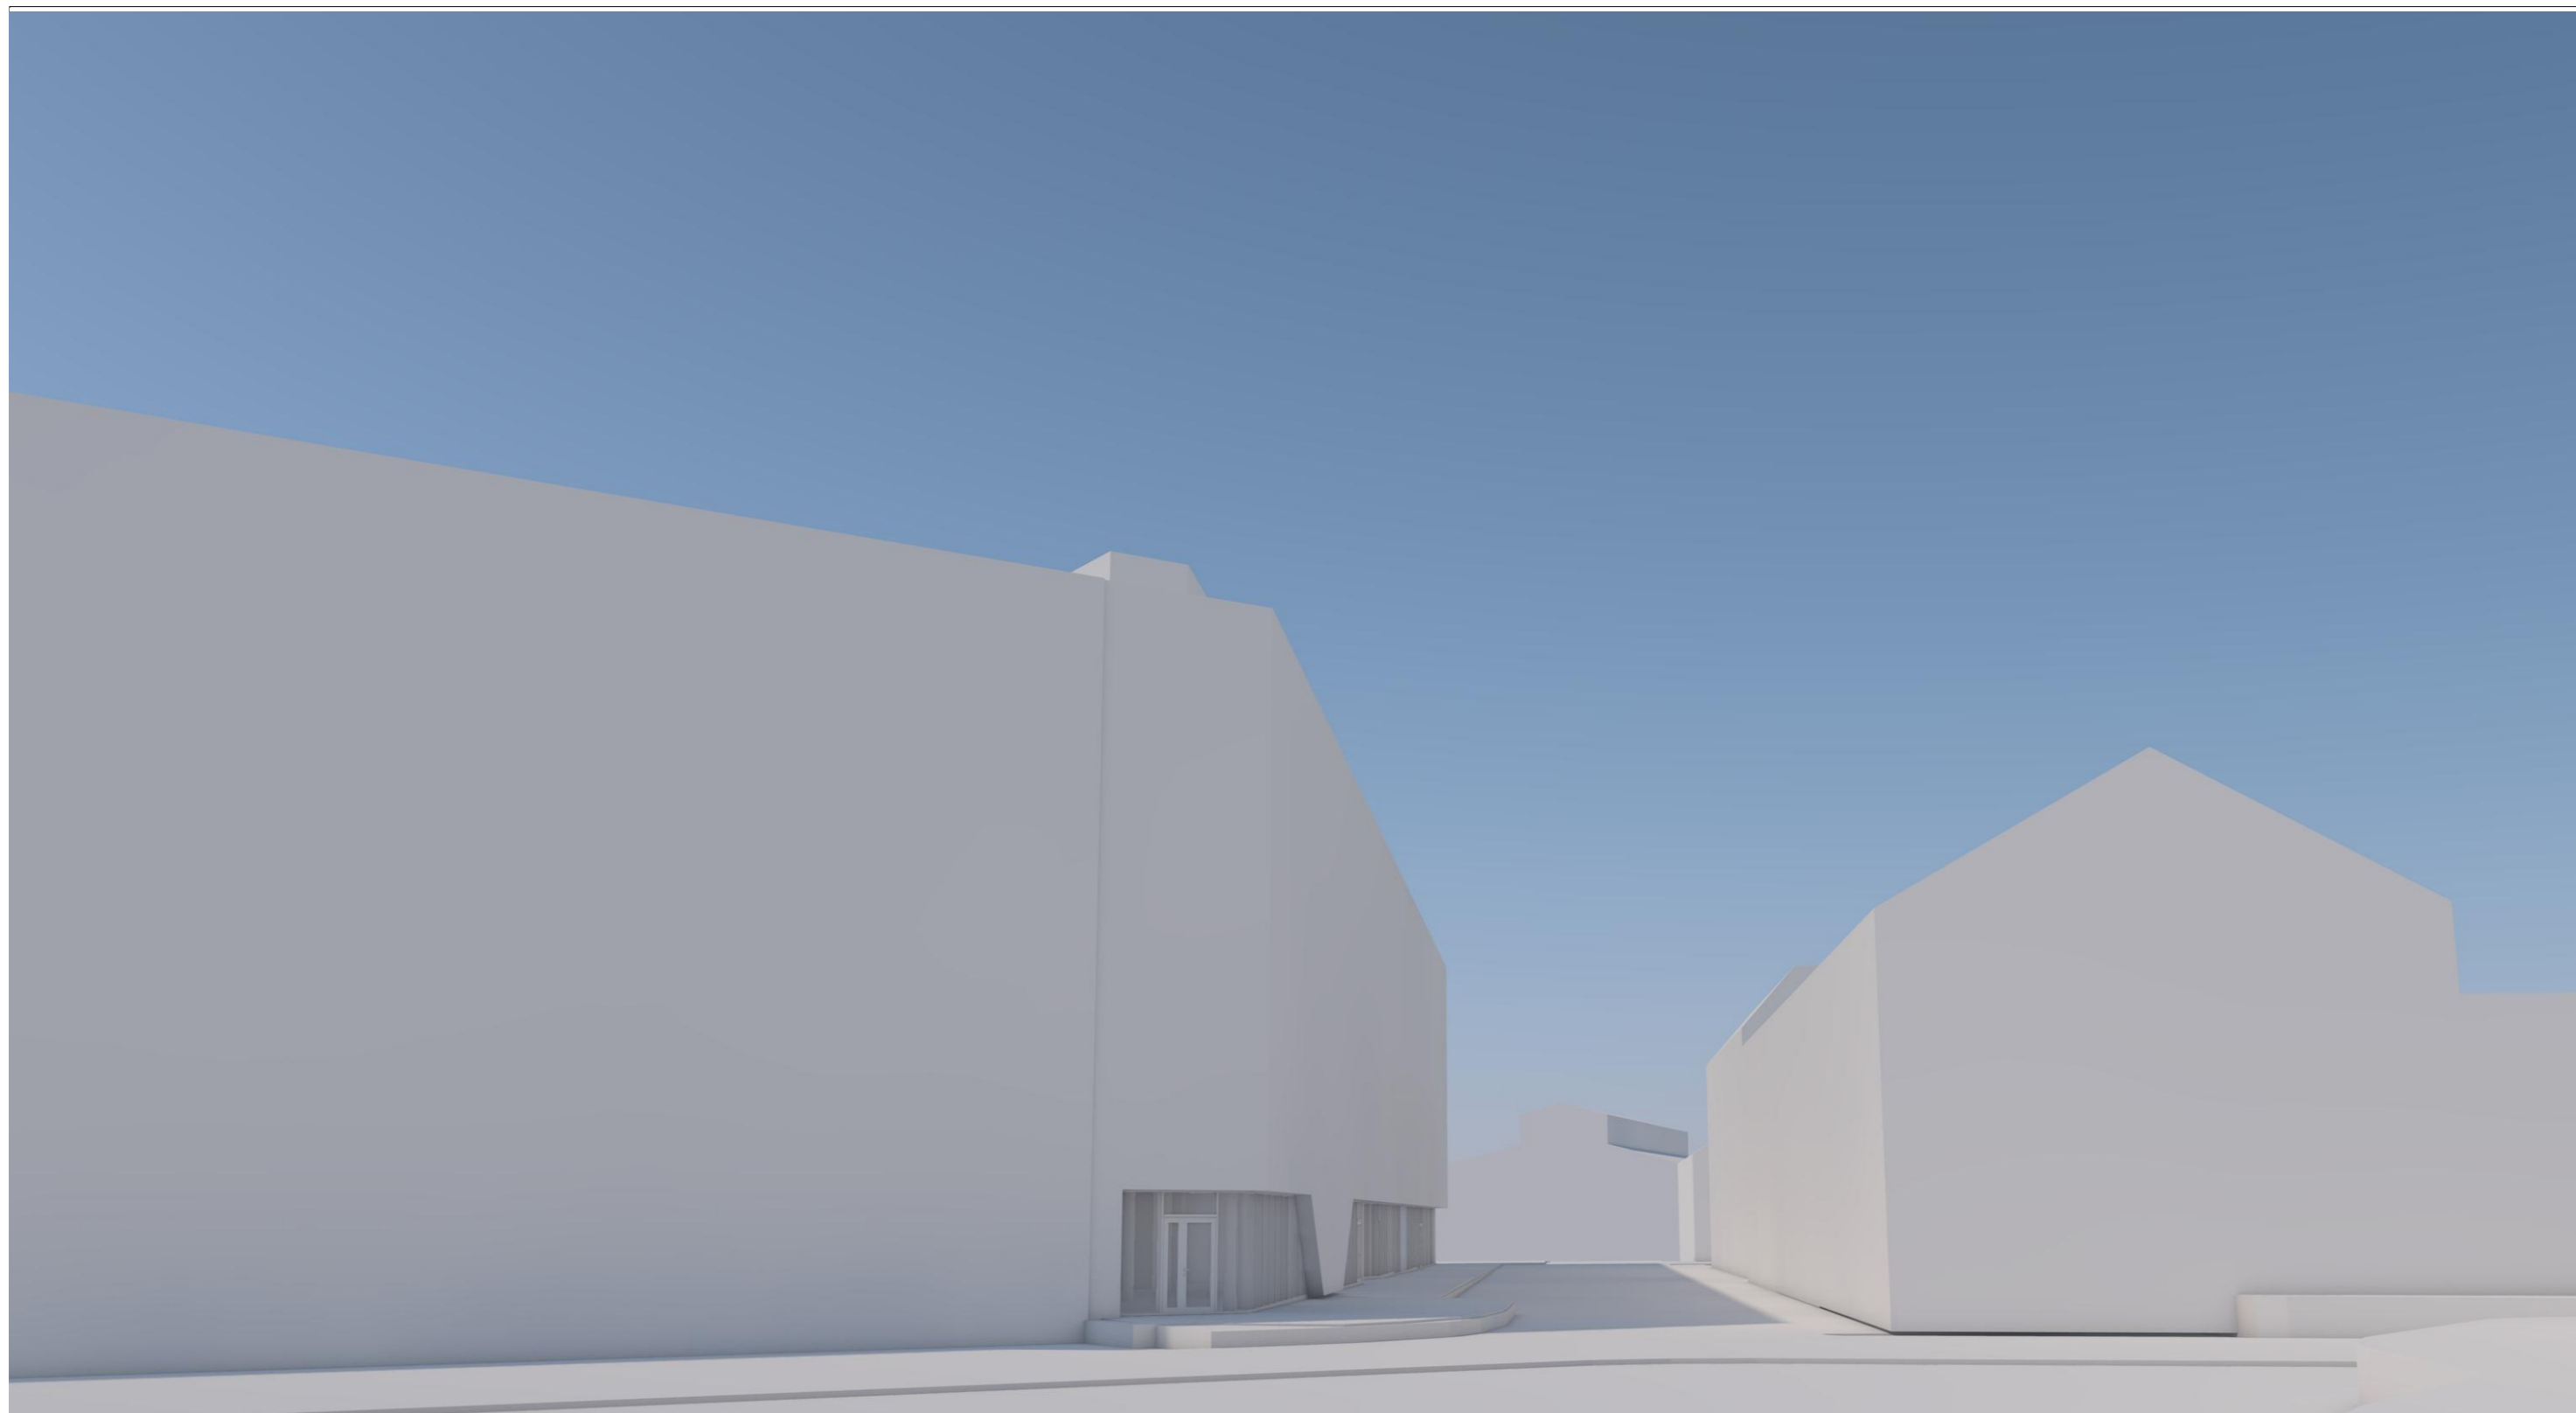


Fra Torget mot vest

Prosjekt: <b>BARENTS KUNNSKAPSPARK</b>		
Oppdragsgiver: <b>Coonor AS</b>	Kontroll prosjekt: Sign.: LL    Kontroll: LL	
Prosjekterende: <b>HAMPEROKKEN AS</b>	Dato: 04.03.2019	
Tegning: <b>Perspektiver til reguleringsplan</b>	Målestokk:	
Tegningsnr.: <b>A70-5</b>	Rev.:	.

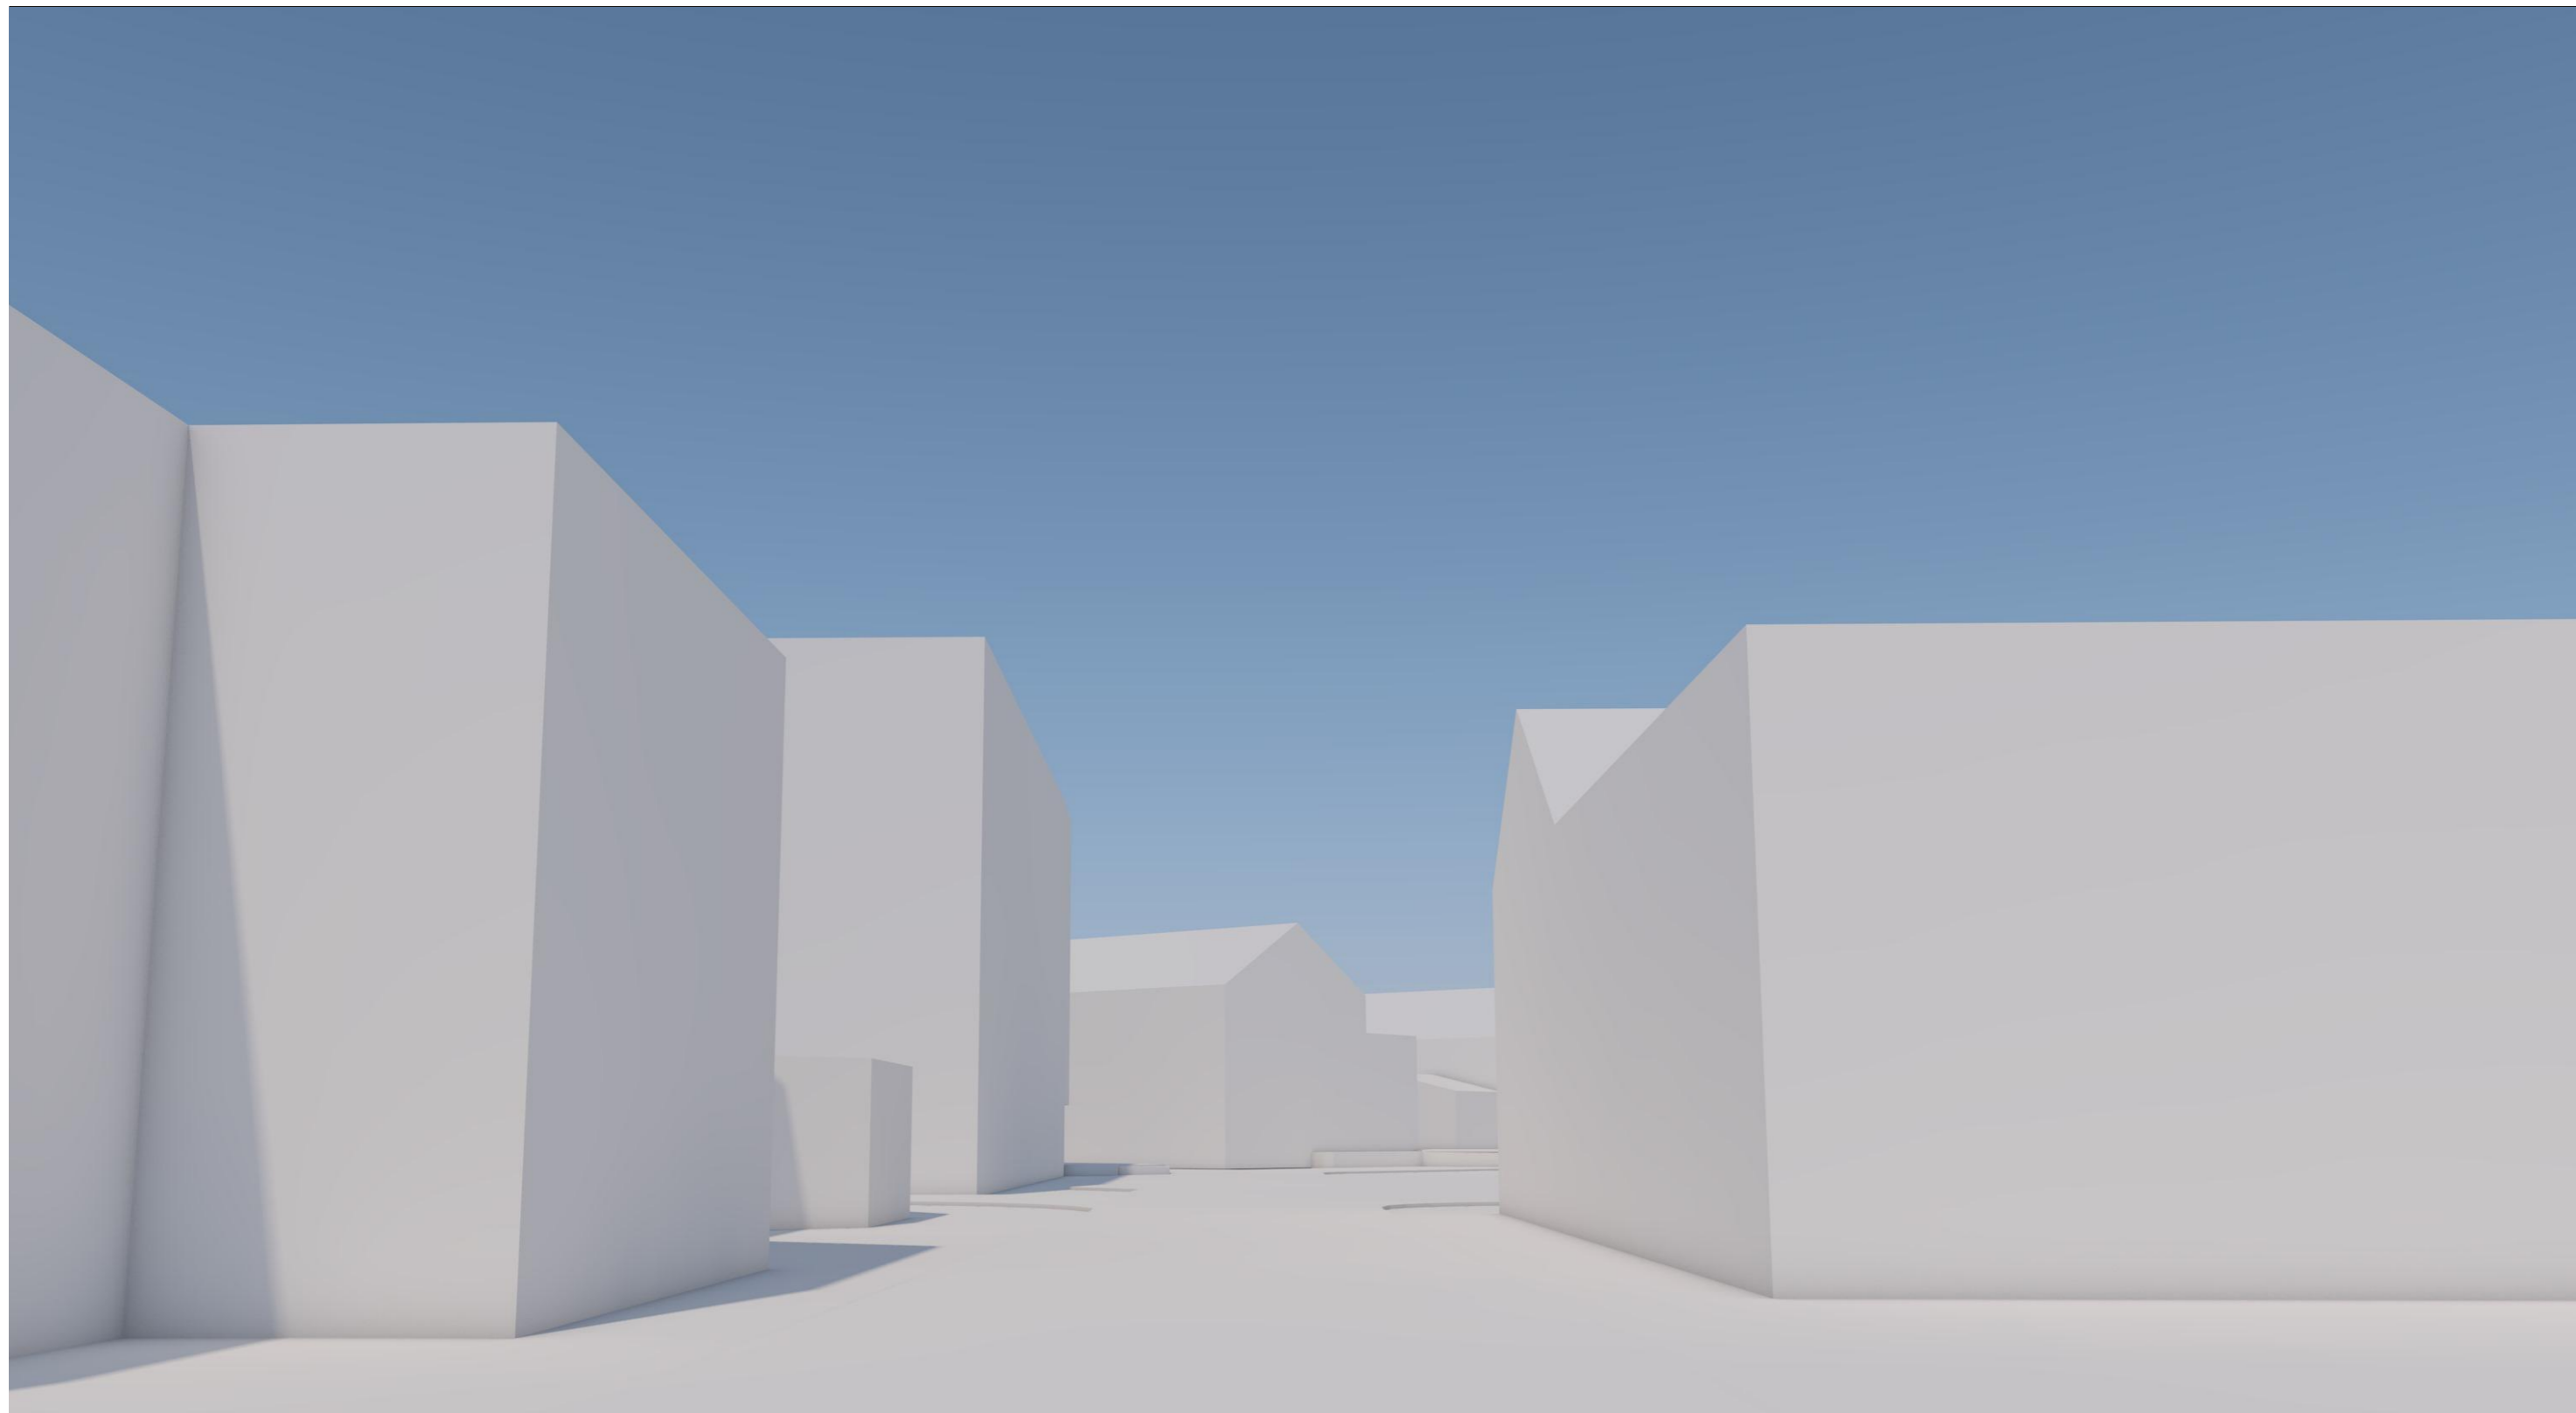


Fra Passvikveien mot nord

Prosjekt: <b>BARENTS KUNNSKAPSPARK</b>		
Oppdragsgiver: <b>Coonor AS</b>	Kontroll prosjekt: Sign.: LL    Kontroll: LL	
Prosjekterende: <b>HAMPEROKKEN AS</b>	Dato: 04.03.2019	
Tegning: <b>Perspektiver til reguleringsplan</b>		
Tegningsnr.: <b>A70-6</b>	Rev.: .	

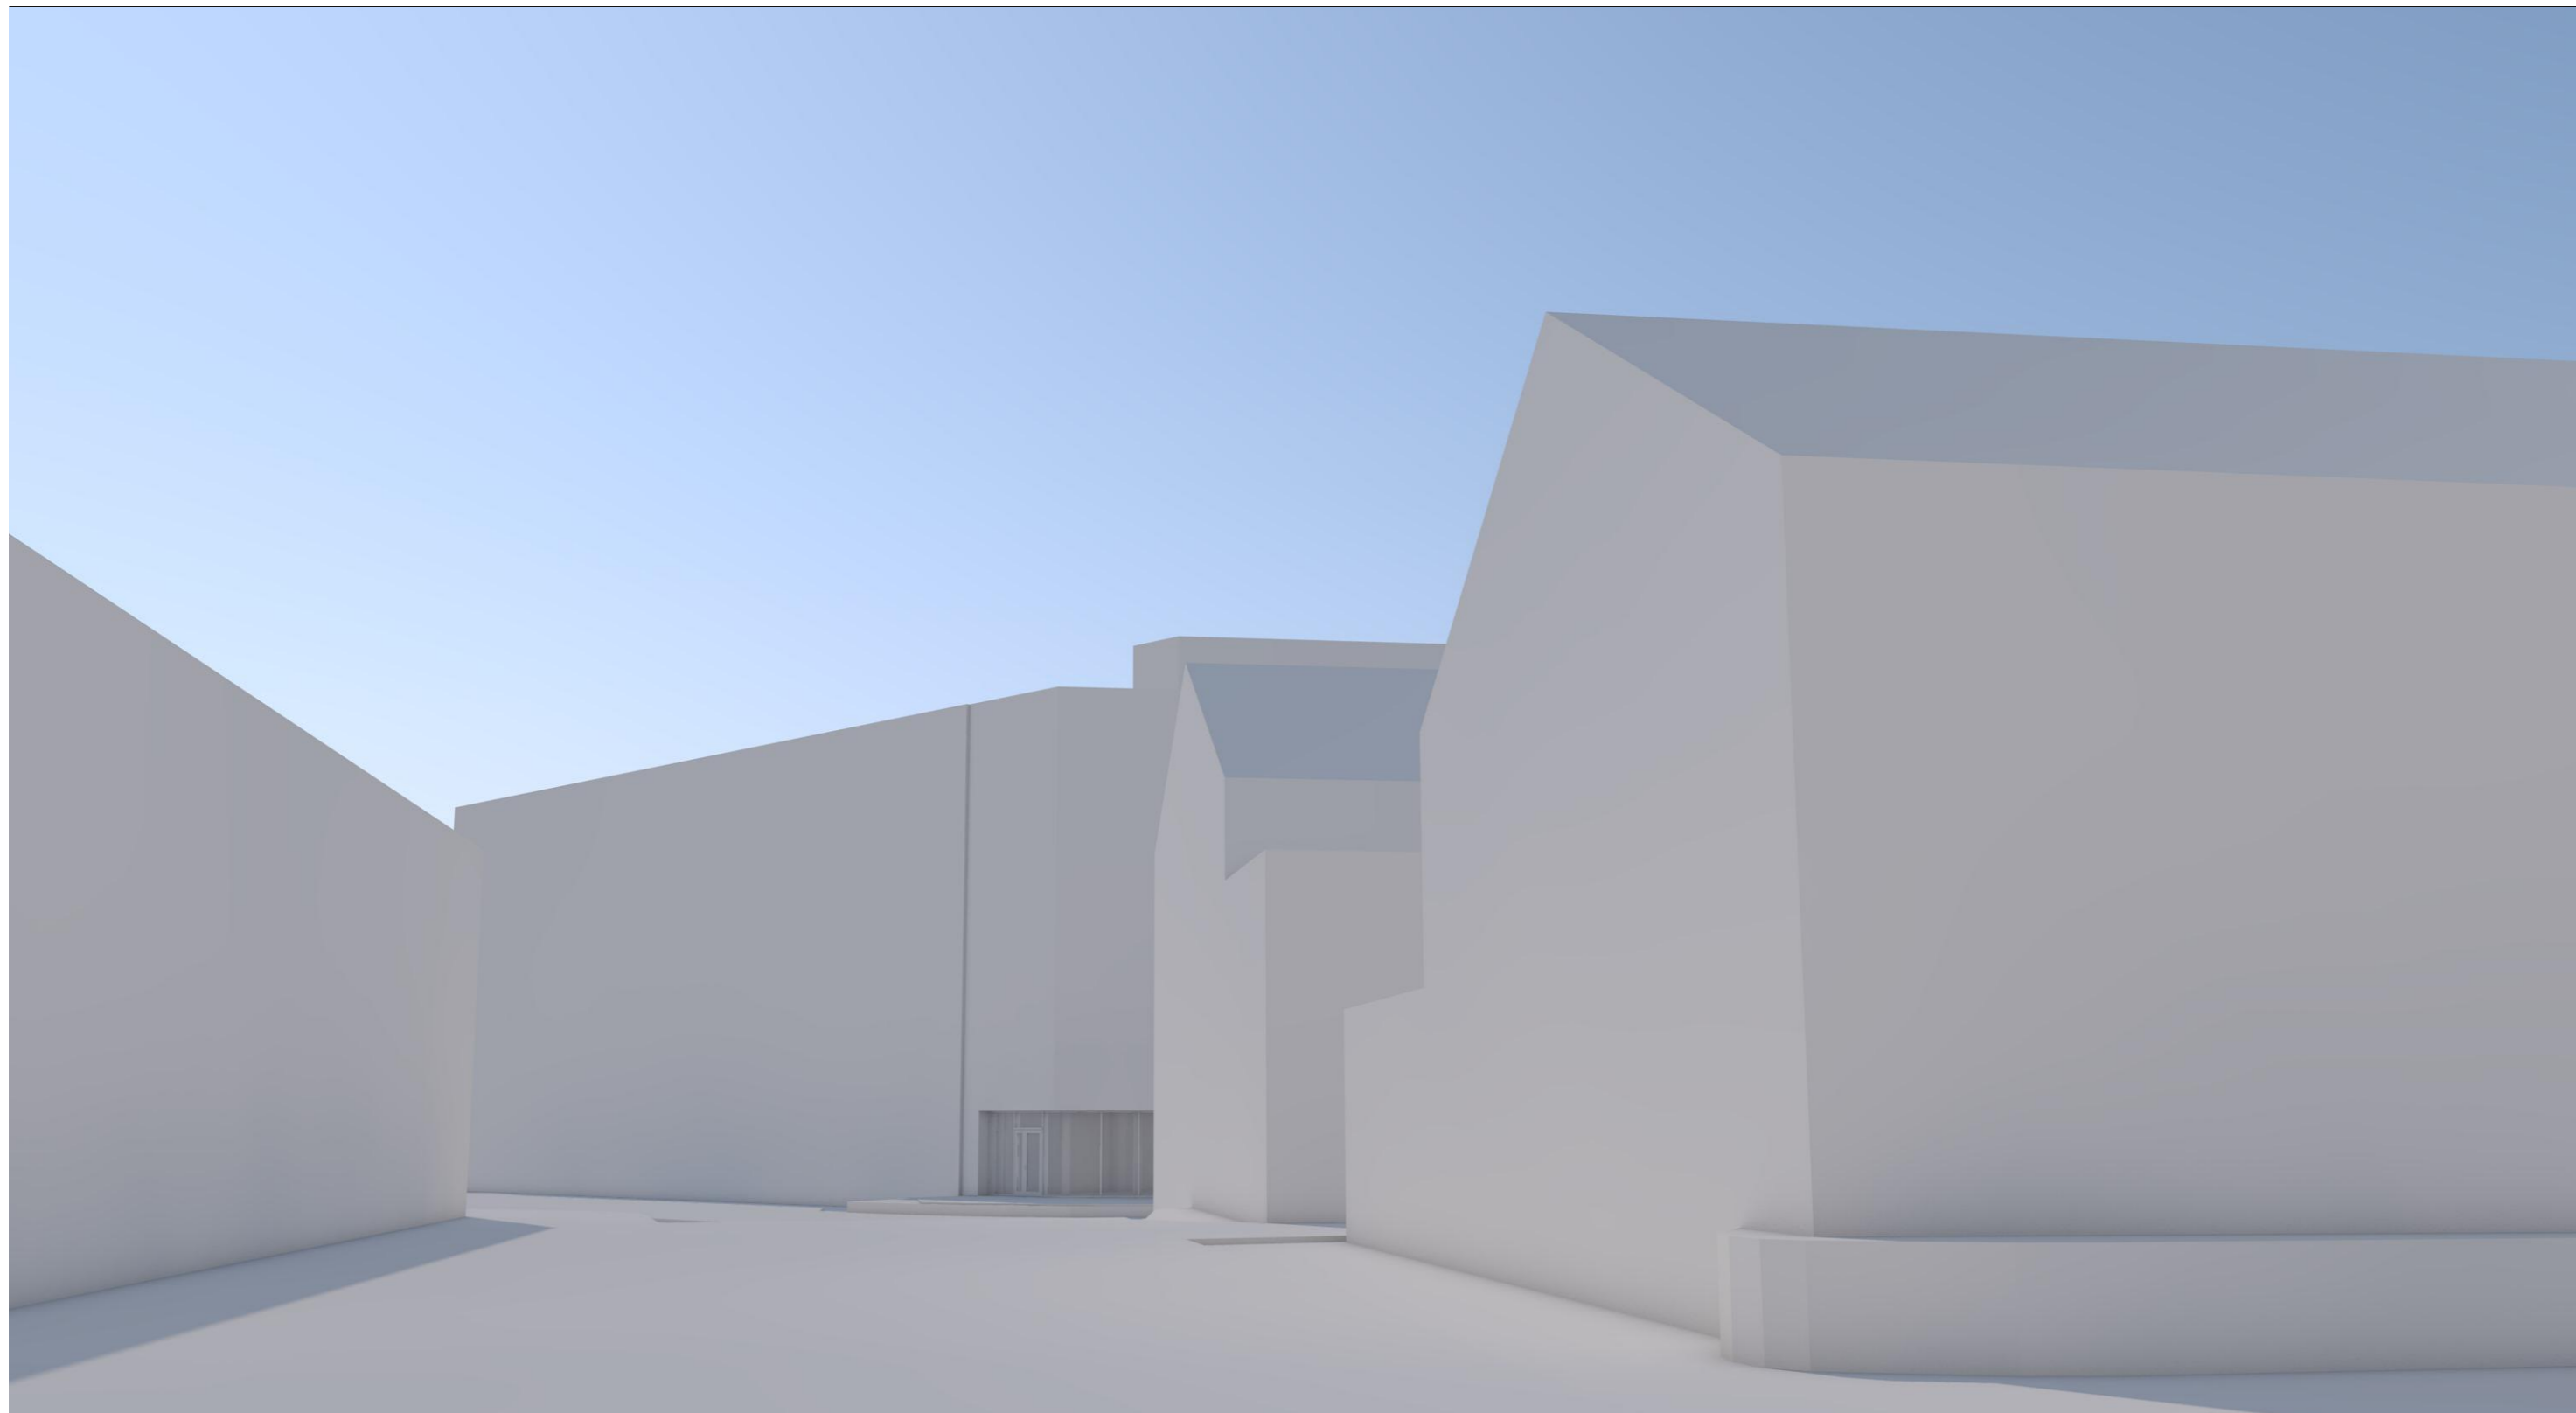

Hans Kirkegårdsgate mot sør


Prosjekt: <b>BARENTS KUNNSKAPSPARK</b>		
Oppdragsgiver: <b>Coonor AS</b>	Kontroll prosjekt:	
	Sign.: LL	Kontroll: LL
Prosjekterende: <b>HAMPEROKKEN AS</b>	Dato: 04.03.2019	
Tegning: <b>Perspektiver til reguleringsplan</b>	Målestokk:	
	Tegningsnr.: <b>A70-7</b>	Rev.: .

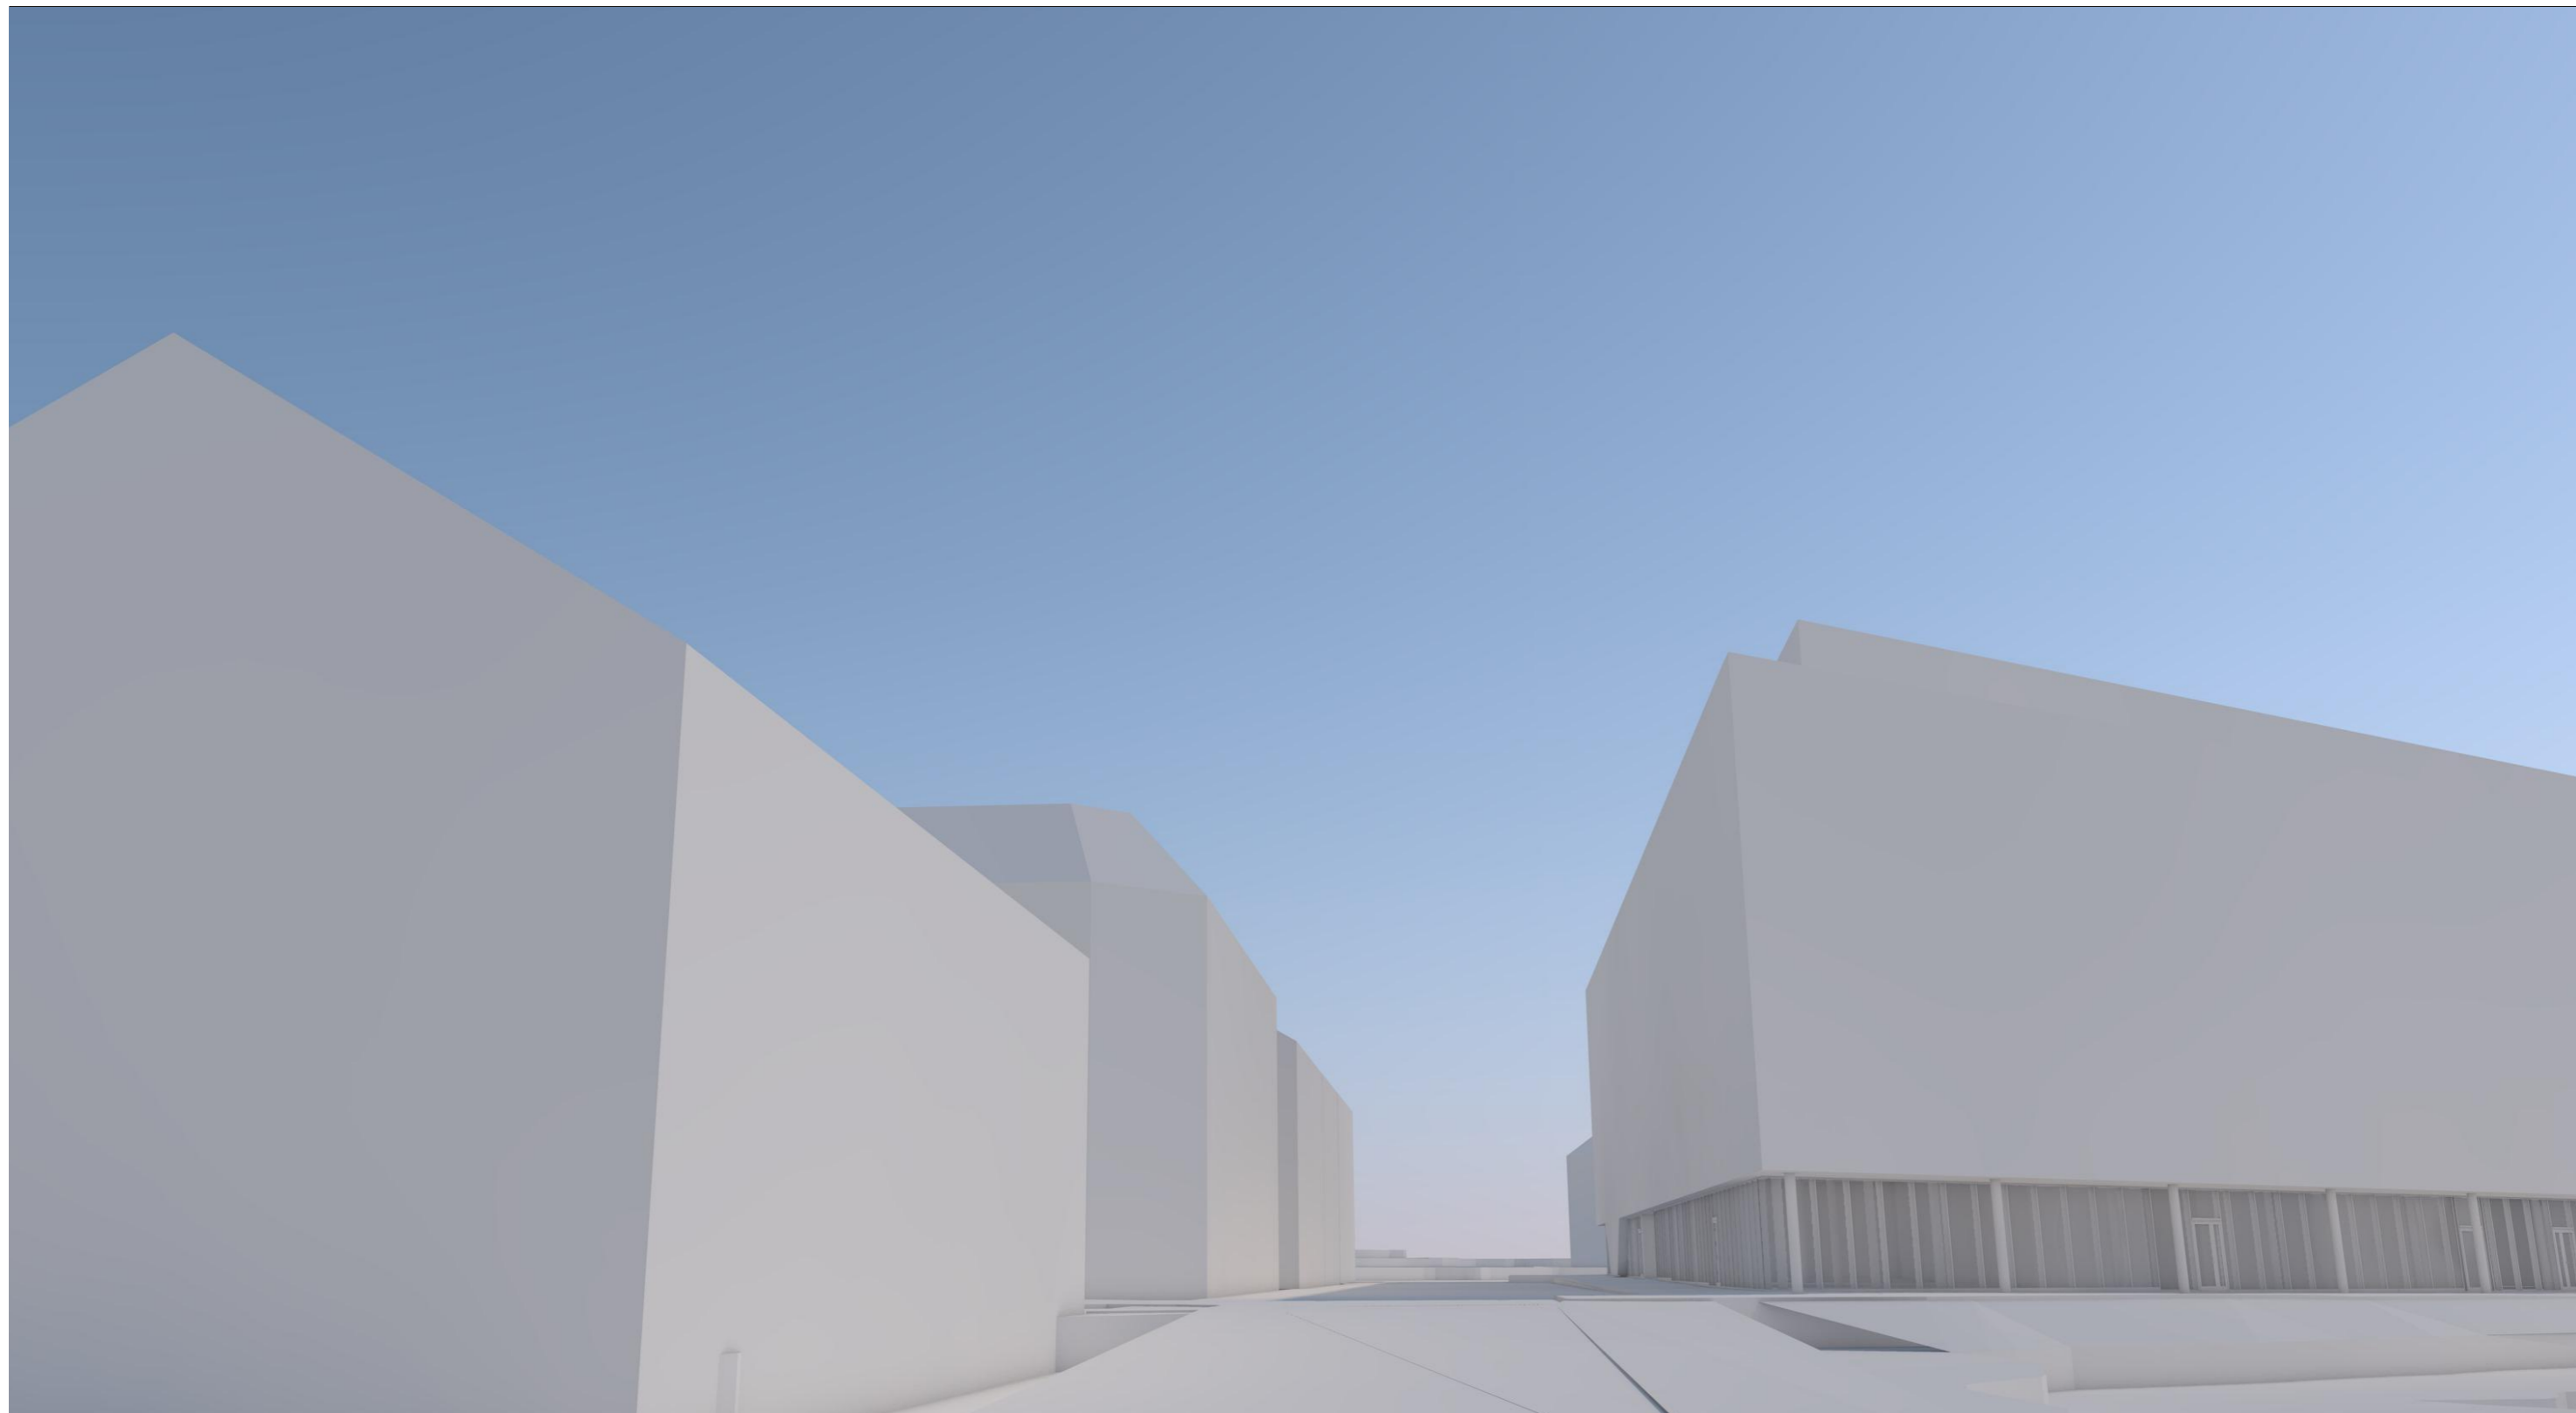

Fra Wiullsgate mot øst

Prosjekt: <b>BARENTS KUNNSKAPSPARK</b>		
Oppdragsgiver: <b>Coonor AS</b>	Sign.: <b>LL</b>	Kontroll prosjekt: Kontroll: <b>LL</b>
Prosjekterende: <b>HAMPEROKKEN AS</b>	Dato: <b>04.03.2019</b>	Målestokk:
Tegning: <b>Perspektiver til reguleringsplan</b>	Tegningsnr.: <b>A70-8</b>	Rev.: <b>.</b>



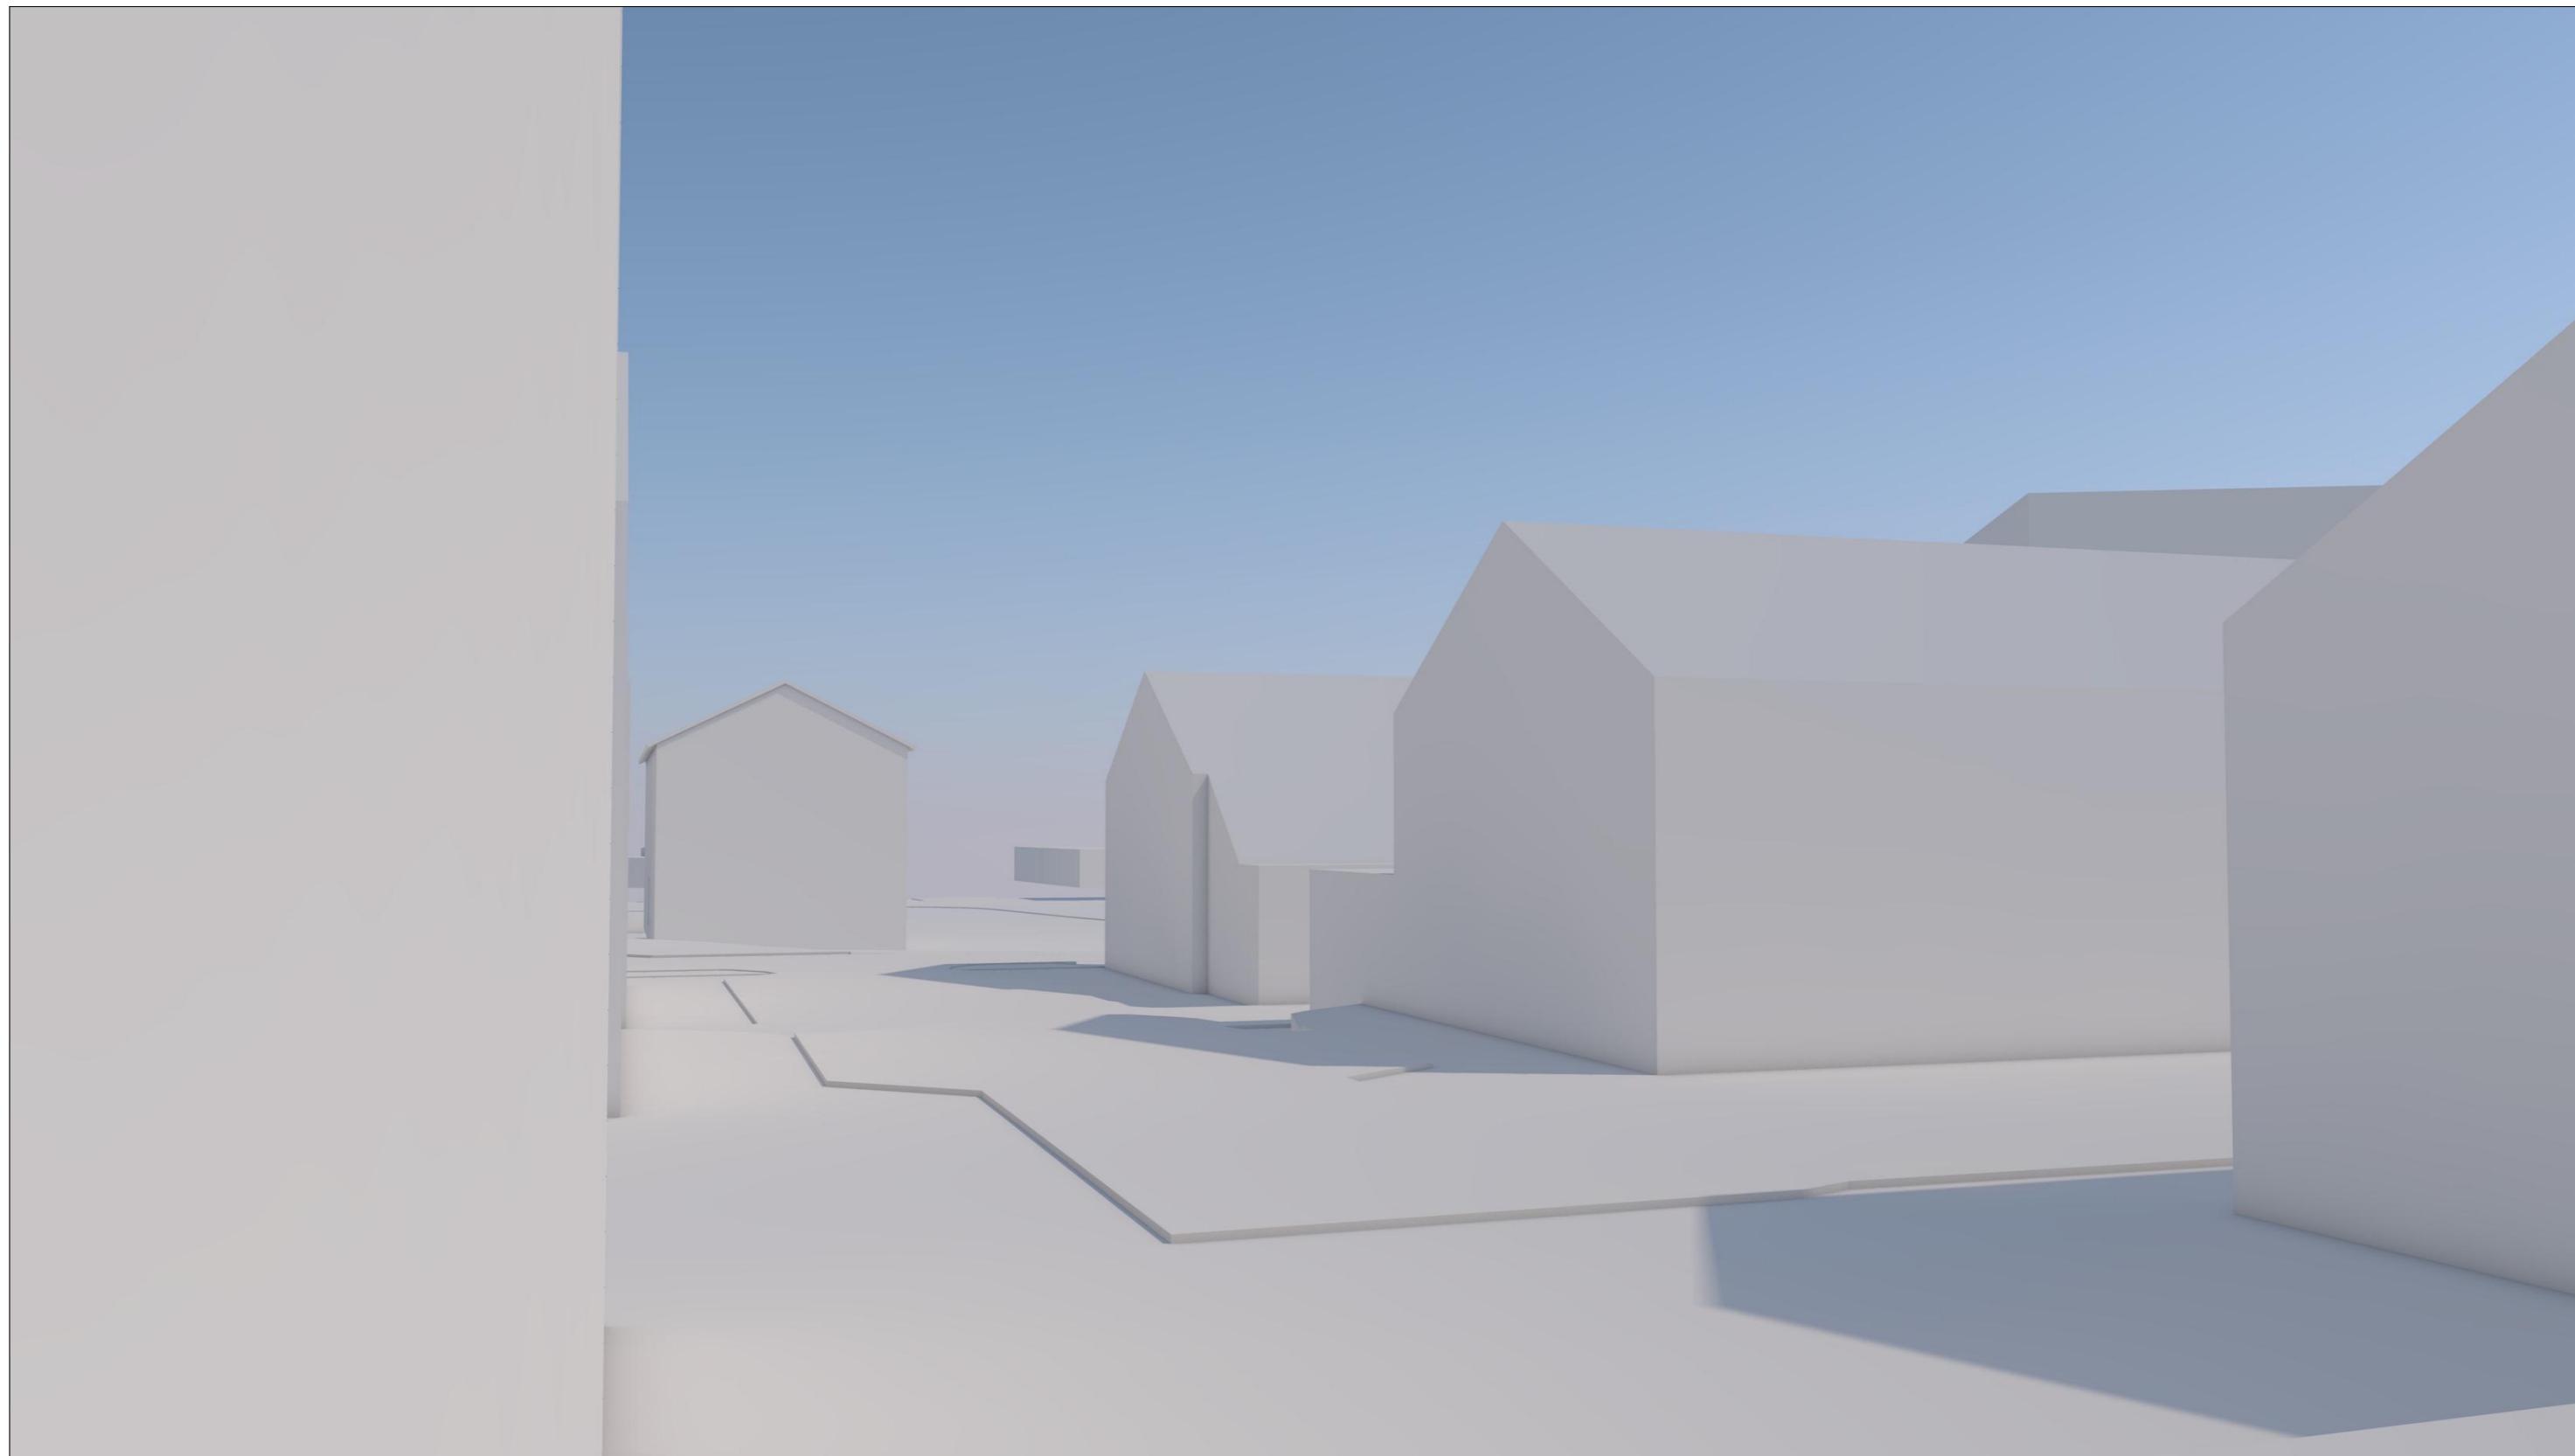

Fra Rådhusgata mot brunosten

Prosjekt: <b>BARENTS KUNNSKAPSPARK</b>		
Oppdragsgiver: <b>Coonor AS</b>	Kontroll prosjekt: Sign.: LL    Kontroll: LL	
Prosjekterende: <b>HAMPEROKKEN AS</b>	Dato: 04.03.2019	
Tegning: <b>Perspektiver til reguleringsplan</b>	Målestokk: <b>1:1,074</b>	Rev.: .
	Tegningsnr.: <b>A70-9</b>	