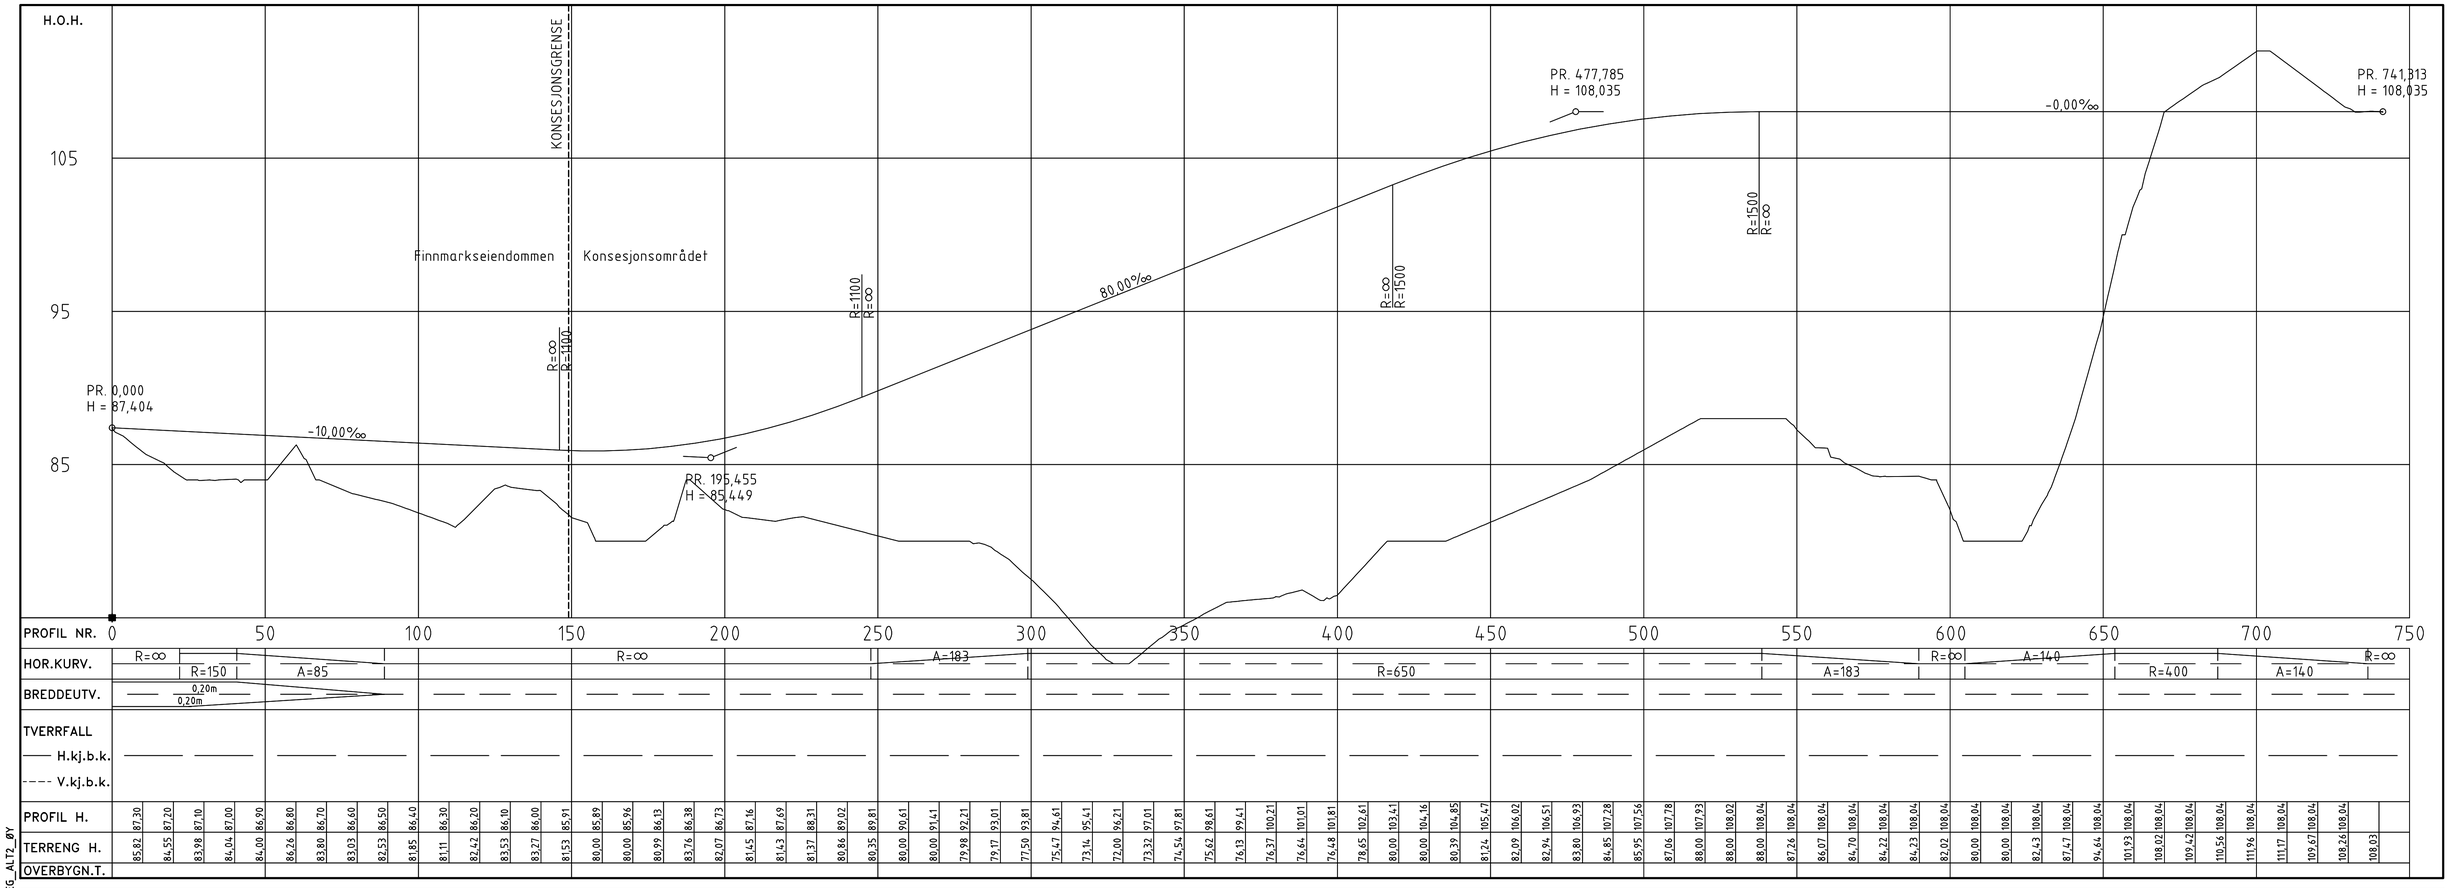

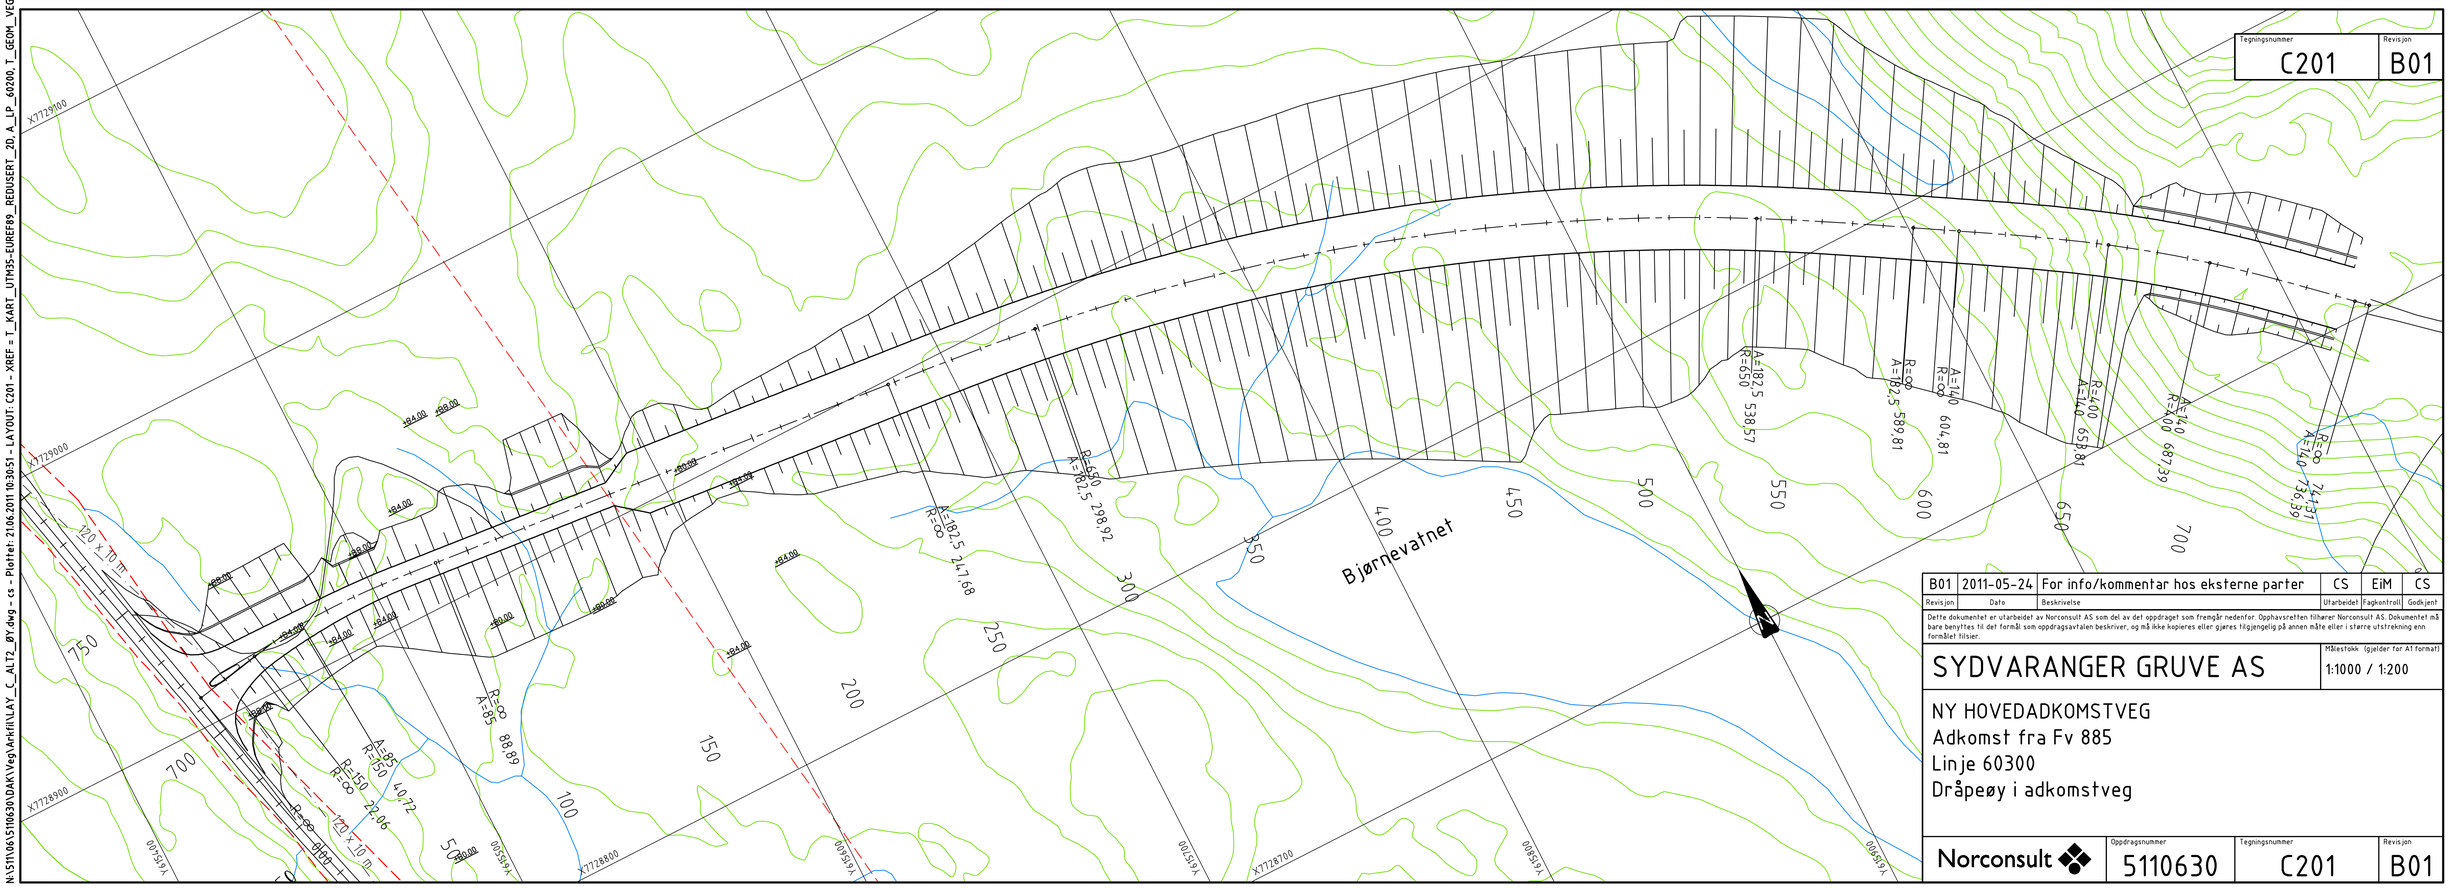

Tegningsnummer	Revisjon
C201	B01

Revisjon	Dato	Beskrivelse	Utarbeidet	Fagkontroll	Godkjent
B01	2011-05-24	For info/kommentar hos eksterne parter	CS	EiM	CS

Dette dokumentet er utarbeidet av Norconsult AS som del av det oppdraget som frembår nedenfor. Opphavsretten tilhører Norconsult AS. Dokumentet må bare benyttes til det formål som oppdragsavtalen beskriver, og må ikke kopieres eller gjøres tilgjengelig på annen måte eller i større utstrekning enn formålet tilsier.

SYDVARANGER GRUVE AS

Målestokk (gjelder for A1 format): 1:1000 / 1:200

NY HOVEDADKOMSTVEG
Adkomst fra Fv 885
Linje 60300
Dråpeøy i adkomstveg

Norconsult

Oppdragsnummer	Tegningsnummer	Revisjon
5110630	C201	B01

N:\5110\06\5110630\DAK\Veg\Arkfil\LAY_C_ALT2_ØY.dwg - cs - Plottet: 21.06.2011 10:30:51 - LAYOUT: C201 - XREF = T_KART_UTM35-EUREF89_REDUSERT_2D, A_LP_60200, T_GEOM_VEG_ALT2_ØY_VEG_ALT2_ØY