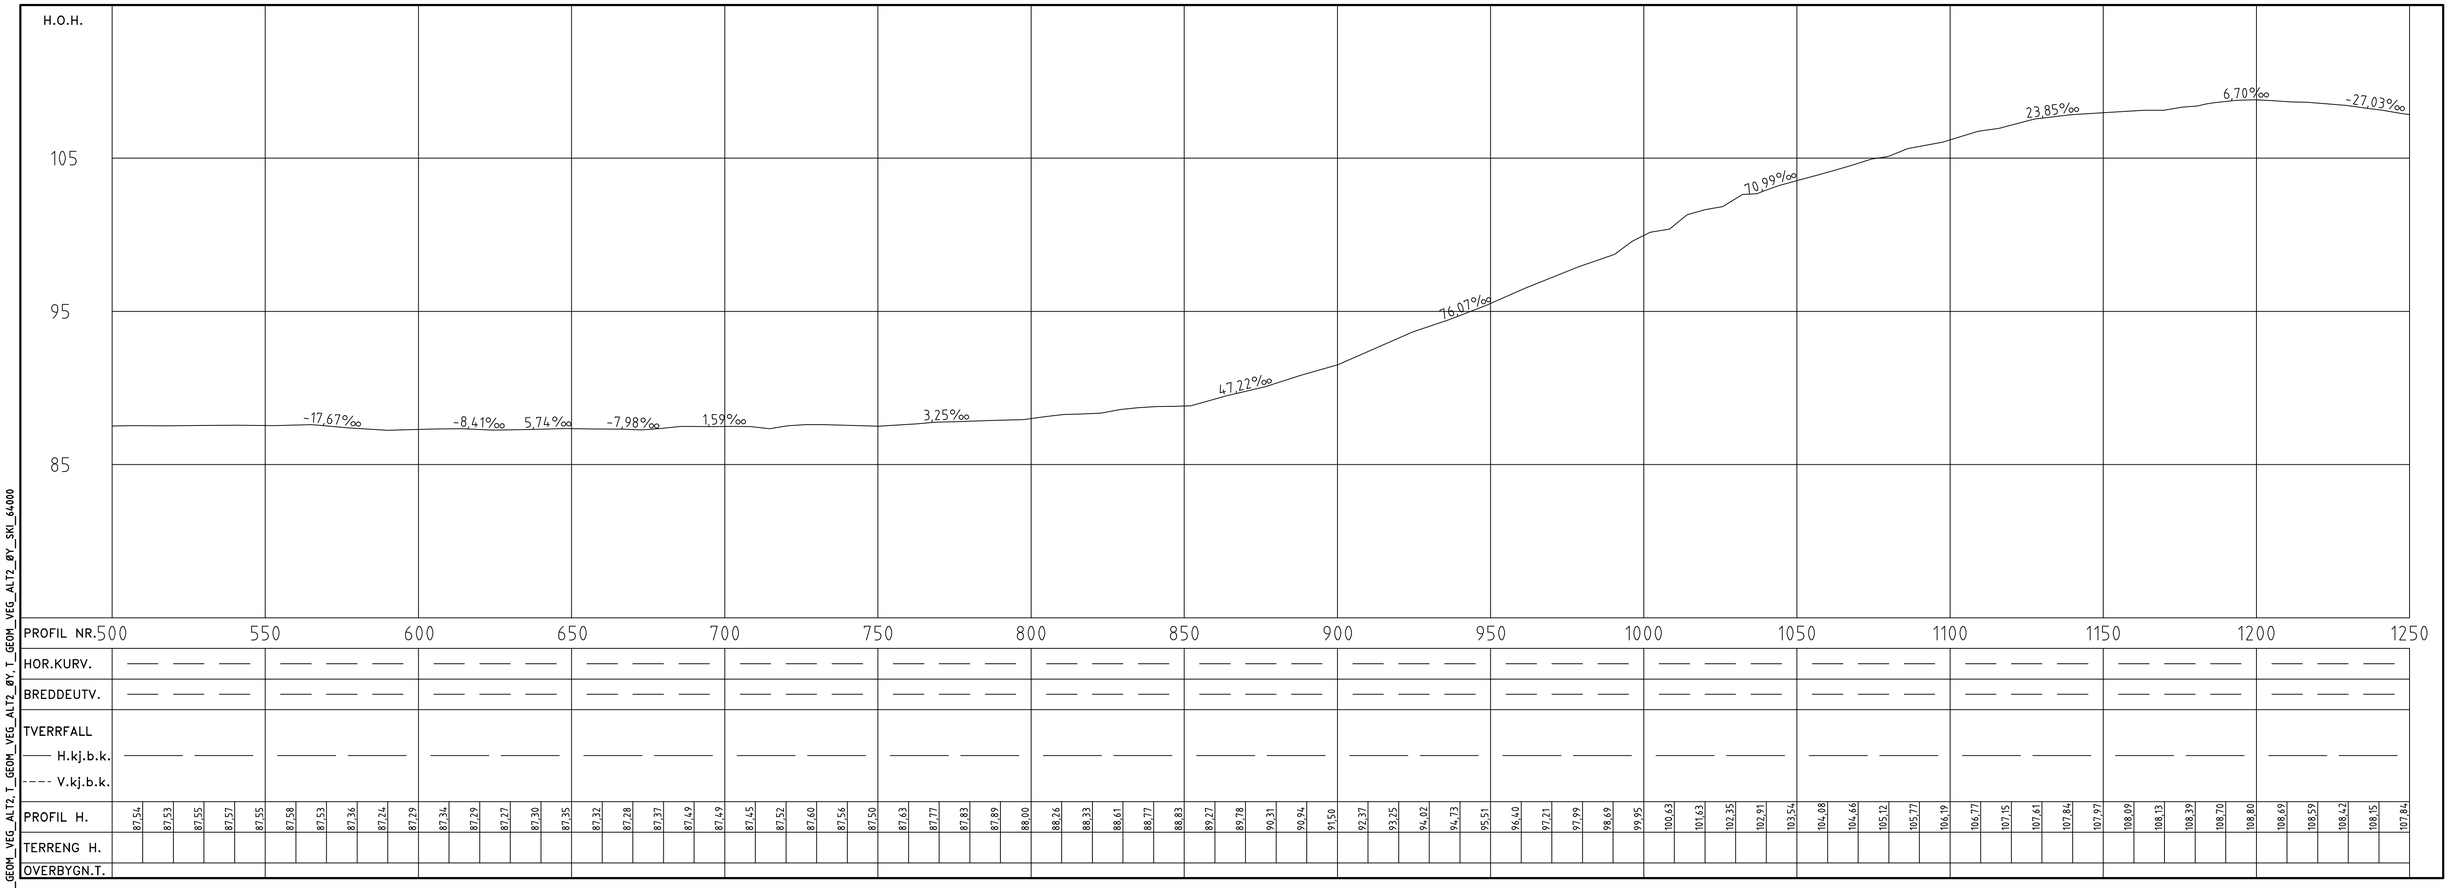

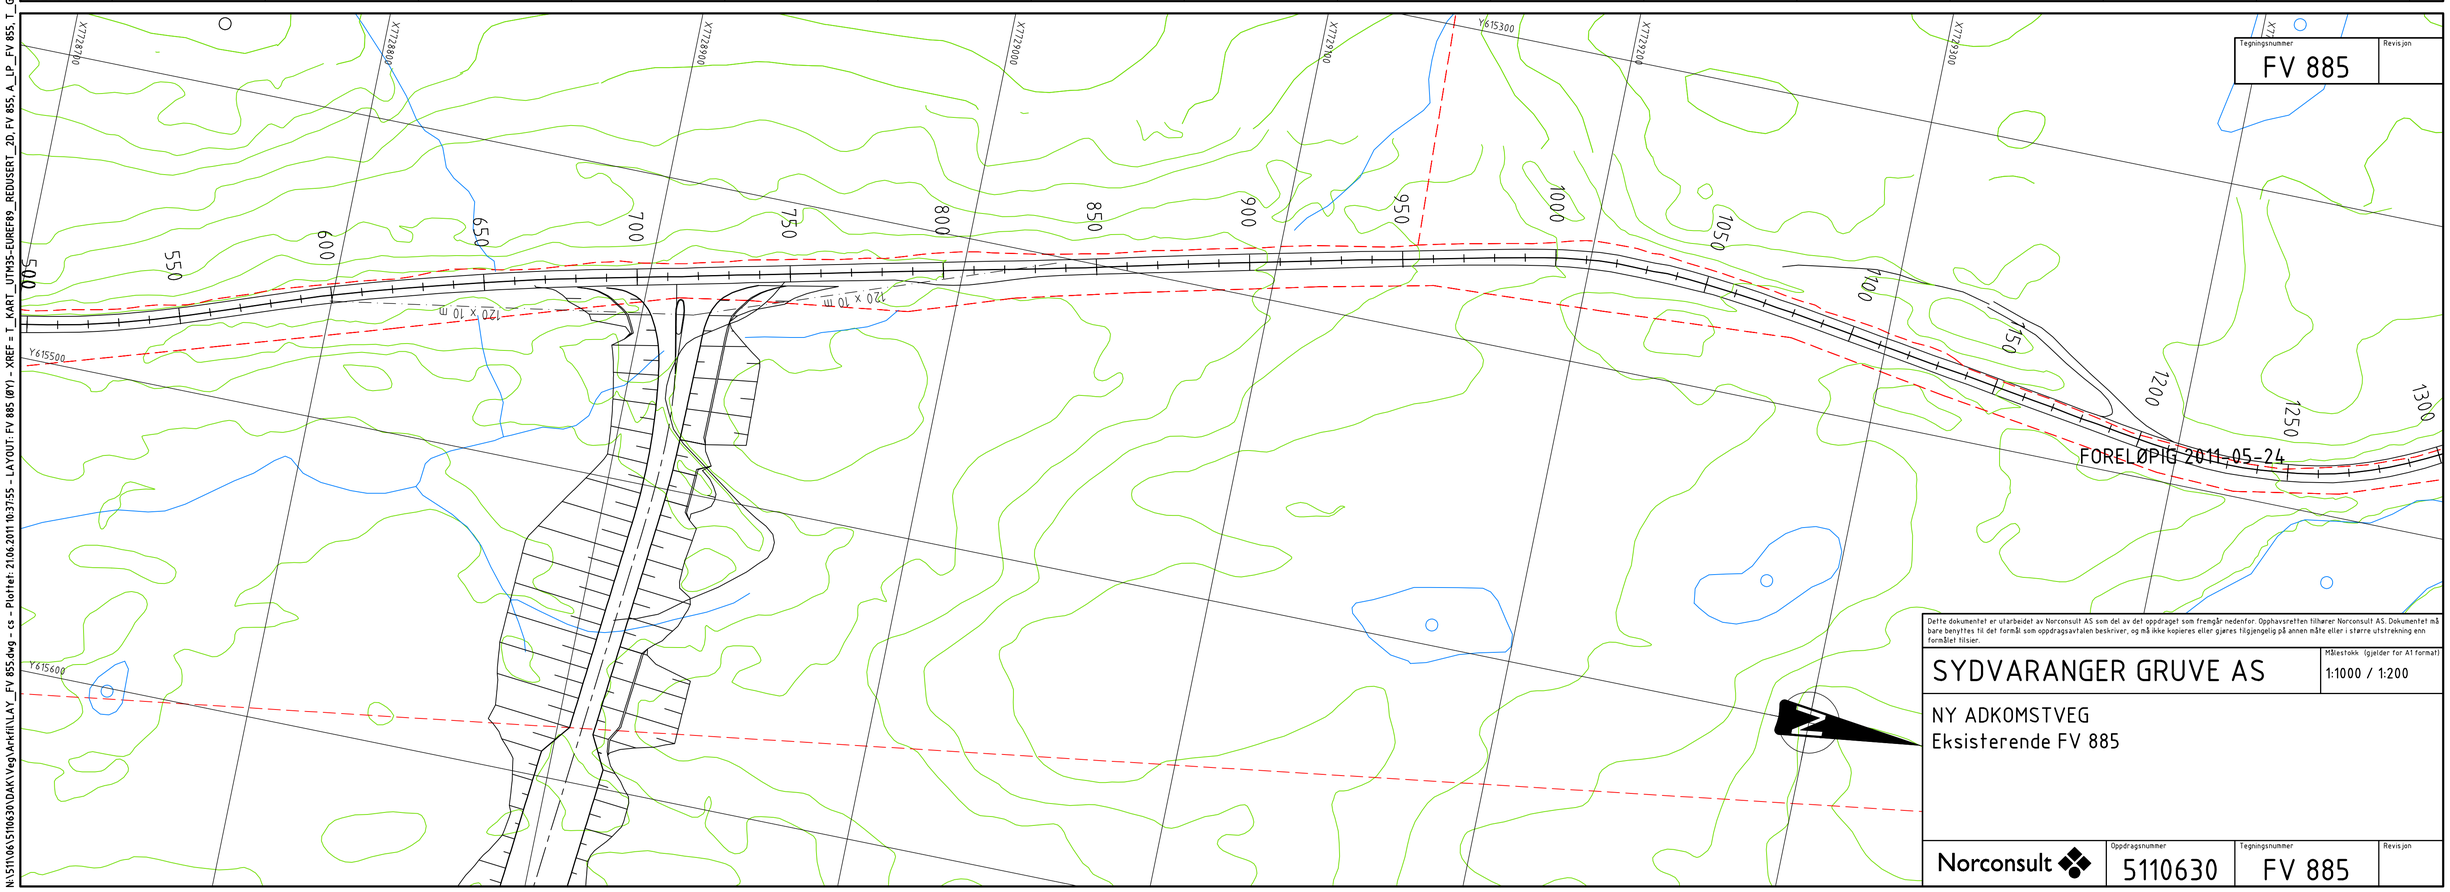

Tegningsnummer: FV 885 | Revisjon:

Dette dokumentet er utarbeidet av Norconsult AS som del av det oppdraget som fremgår nedenfor. Opphavsretten tilhører Norconsult AS. Dokumentet må bare benyttes til det formål som oppdragsavtalen beskriver, og må ikke kopieres eller gjøres tilgjengelig på annen måte eller i større utstrekning enn formålet tilsier.

SYDVARANGER GRUVE AS

Målestokk (gjelder for A1 format): 1:1000 / 1:200

NY ADKOMSTVEG
Eksisterende FV 885

Norconsult

Oppdragsnummer: 5110630 | Tegningsnummer: FV 885 | Revisjon:

N:\5110\06\5110630\DAK\Veg\Arkfil\LAY_FV 855.dwg - cs - Plottet: 21.06.2011 10:37:55 - LAYOUT: FV 885 (ØY) - XREF = T_KART_UTM35-EUREF89_REDUSERT_2D, FV 855, A_LP_FV 855, T_GEOM_VEG_ALT2, T_GEOM_VEG_ALT2_ØY, T_GEOM_VEG_ALT2_ØY_SKI_64000