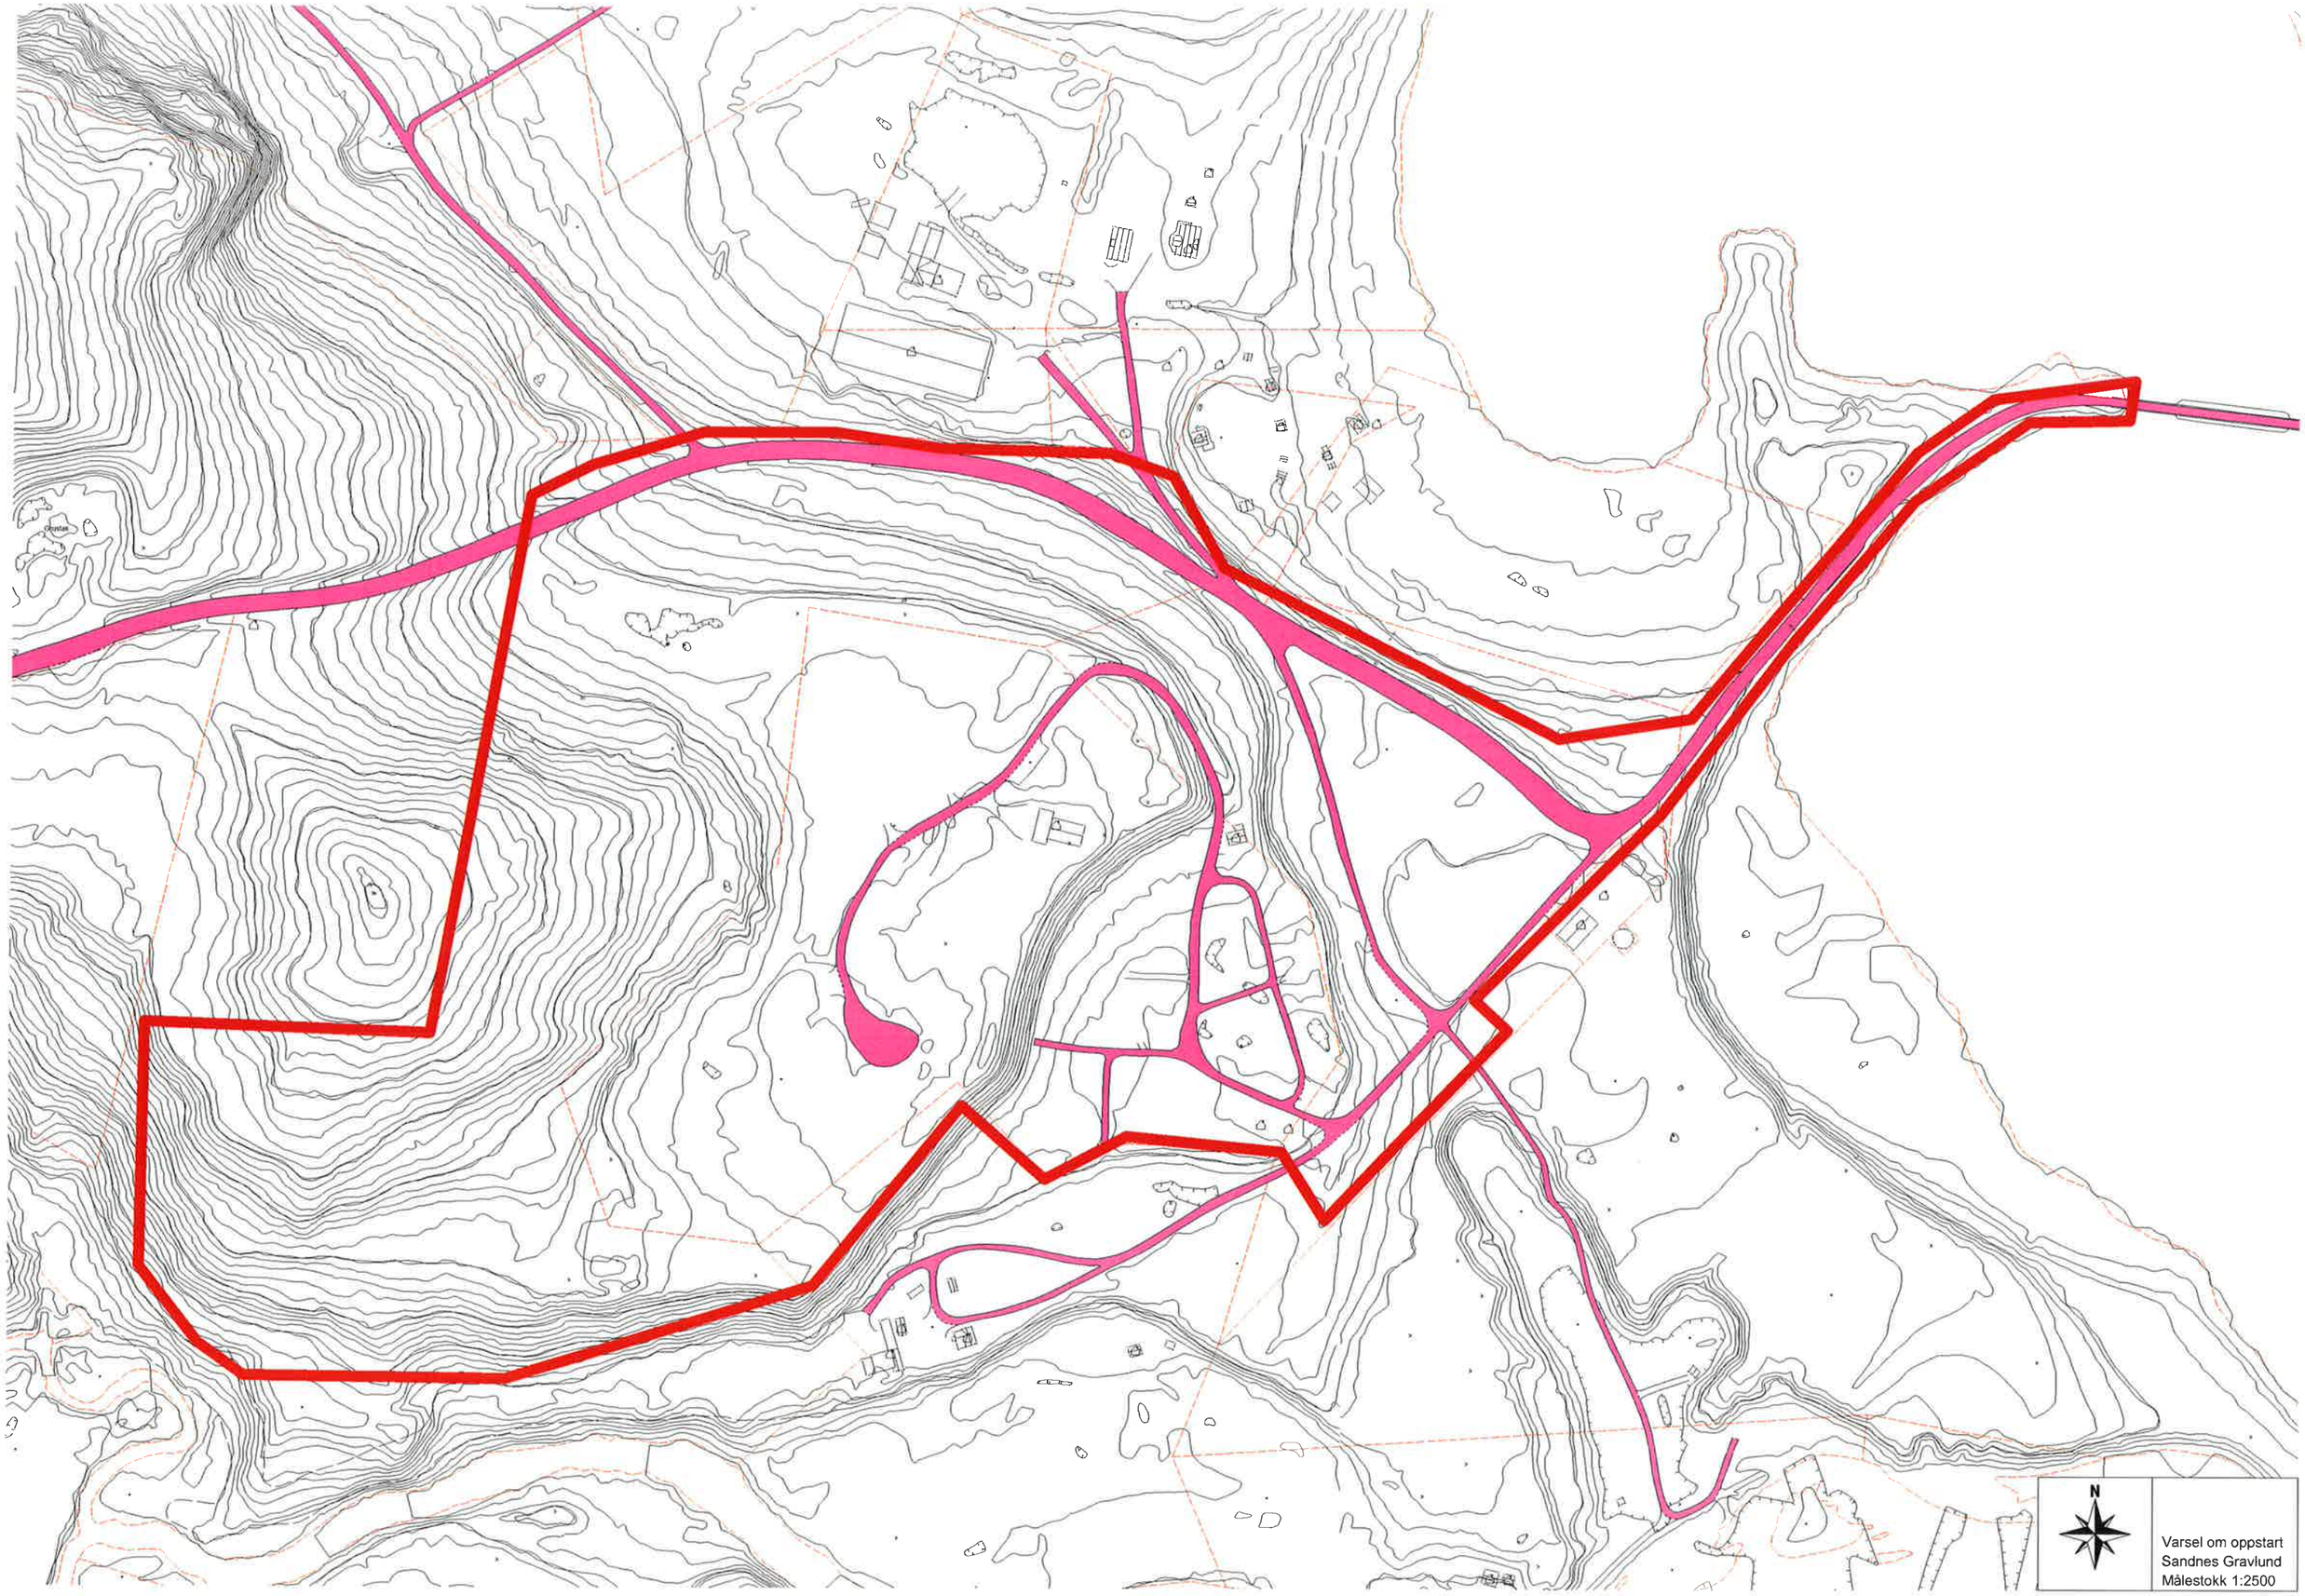
N
Varsel om oppstart
Sandnes Gravlund
Målestokk 1:2500