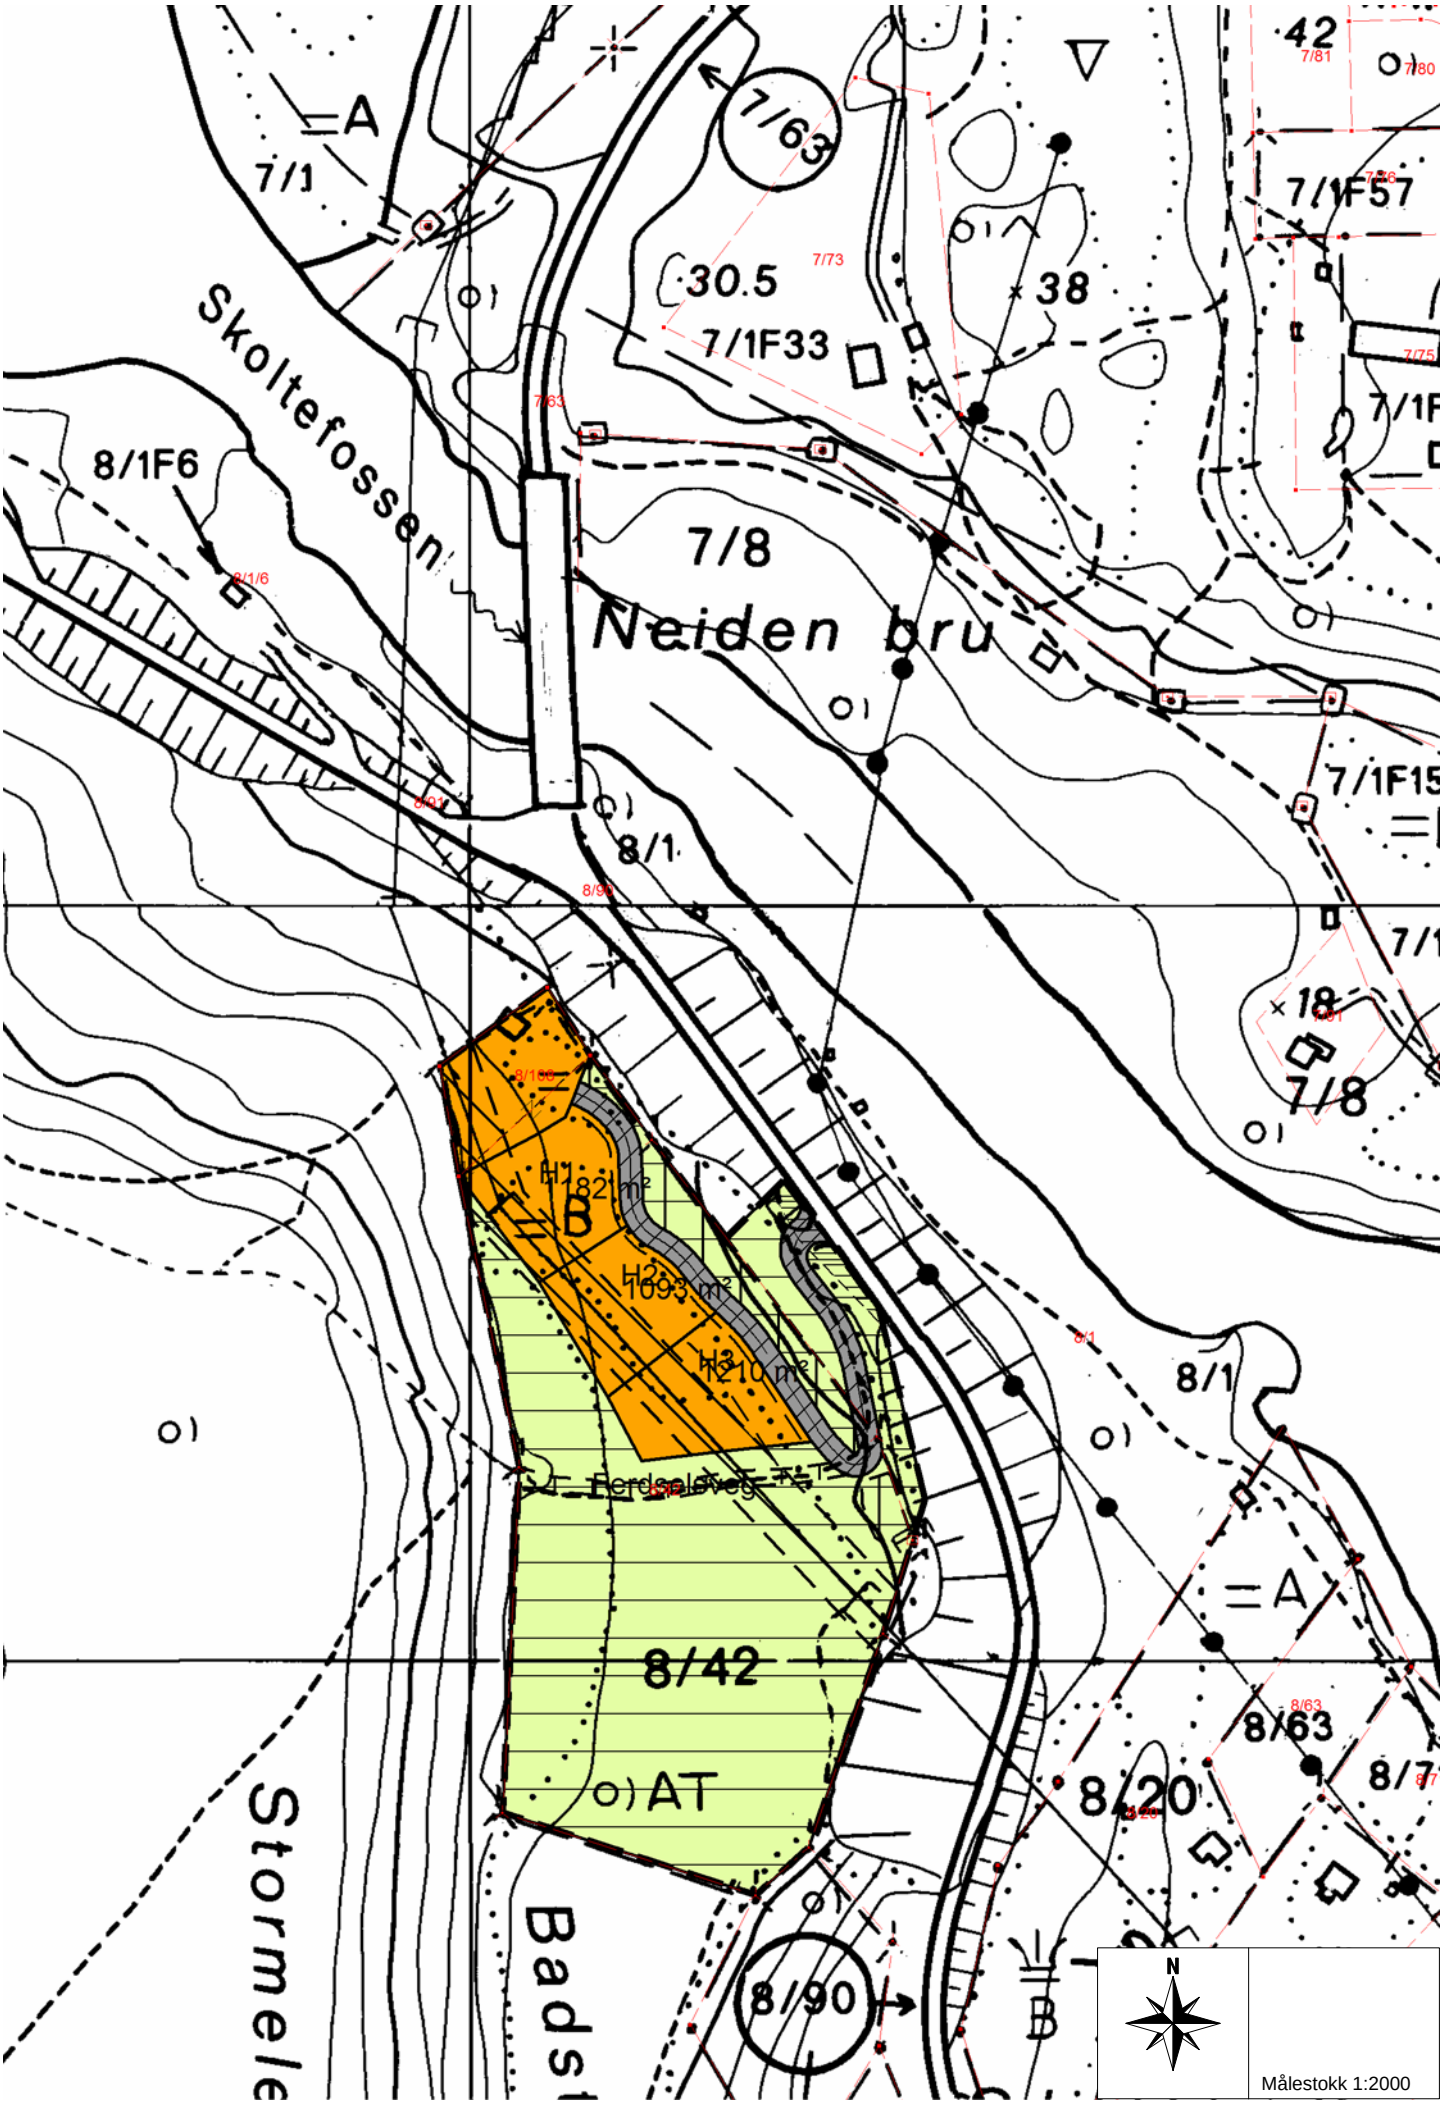

Skoltefossen
Neiden bru
7/8
8/1F6
8/1
7/1
7/63
30.5
7/1F33
38
7/1F57
42
7/1F15
18
7/8
8/1
8/42
AT
8/20
8/63
8/90
Stormele
Badst
Ferdseleveg
H1 1182 m²
H2 1093 m²
H3 1210 m²
N
Målestokk 1:2000