


Vedlegg 6 Høyderestriksjonskart Kirkenes lufthavn
ENKR-P-09

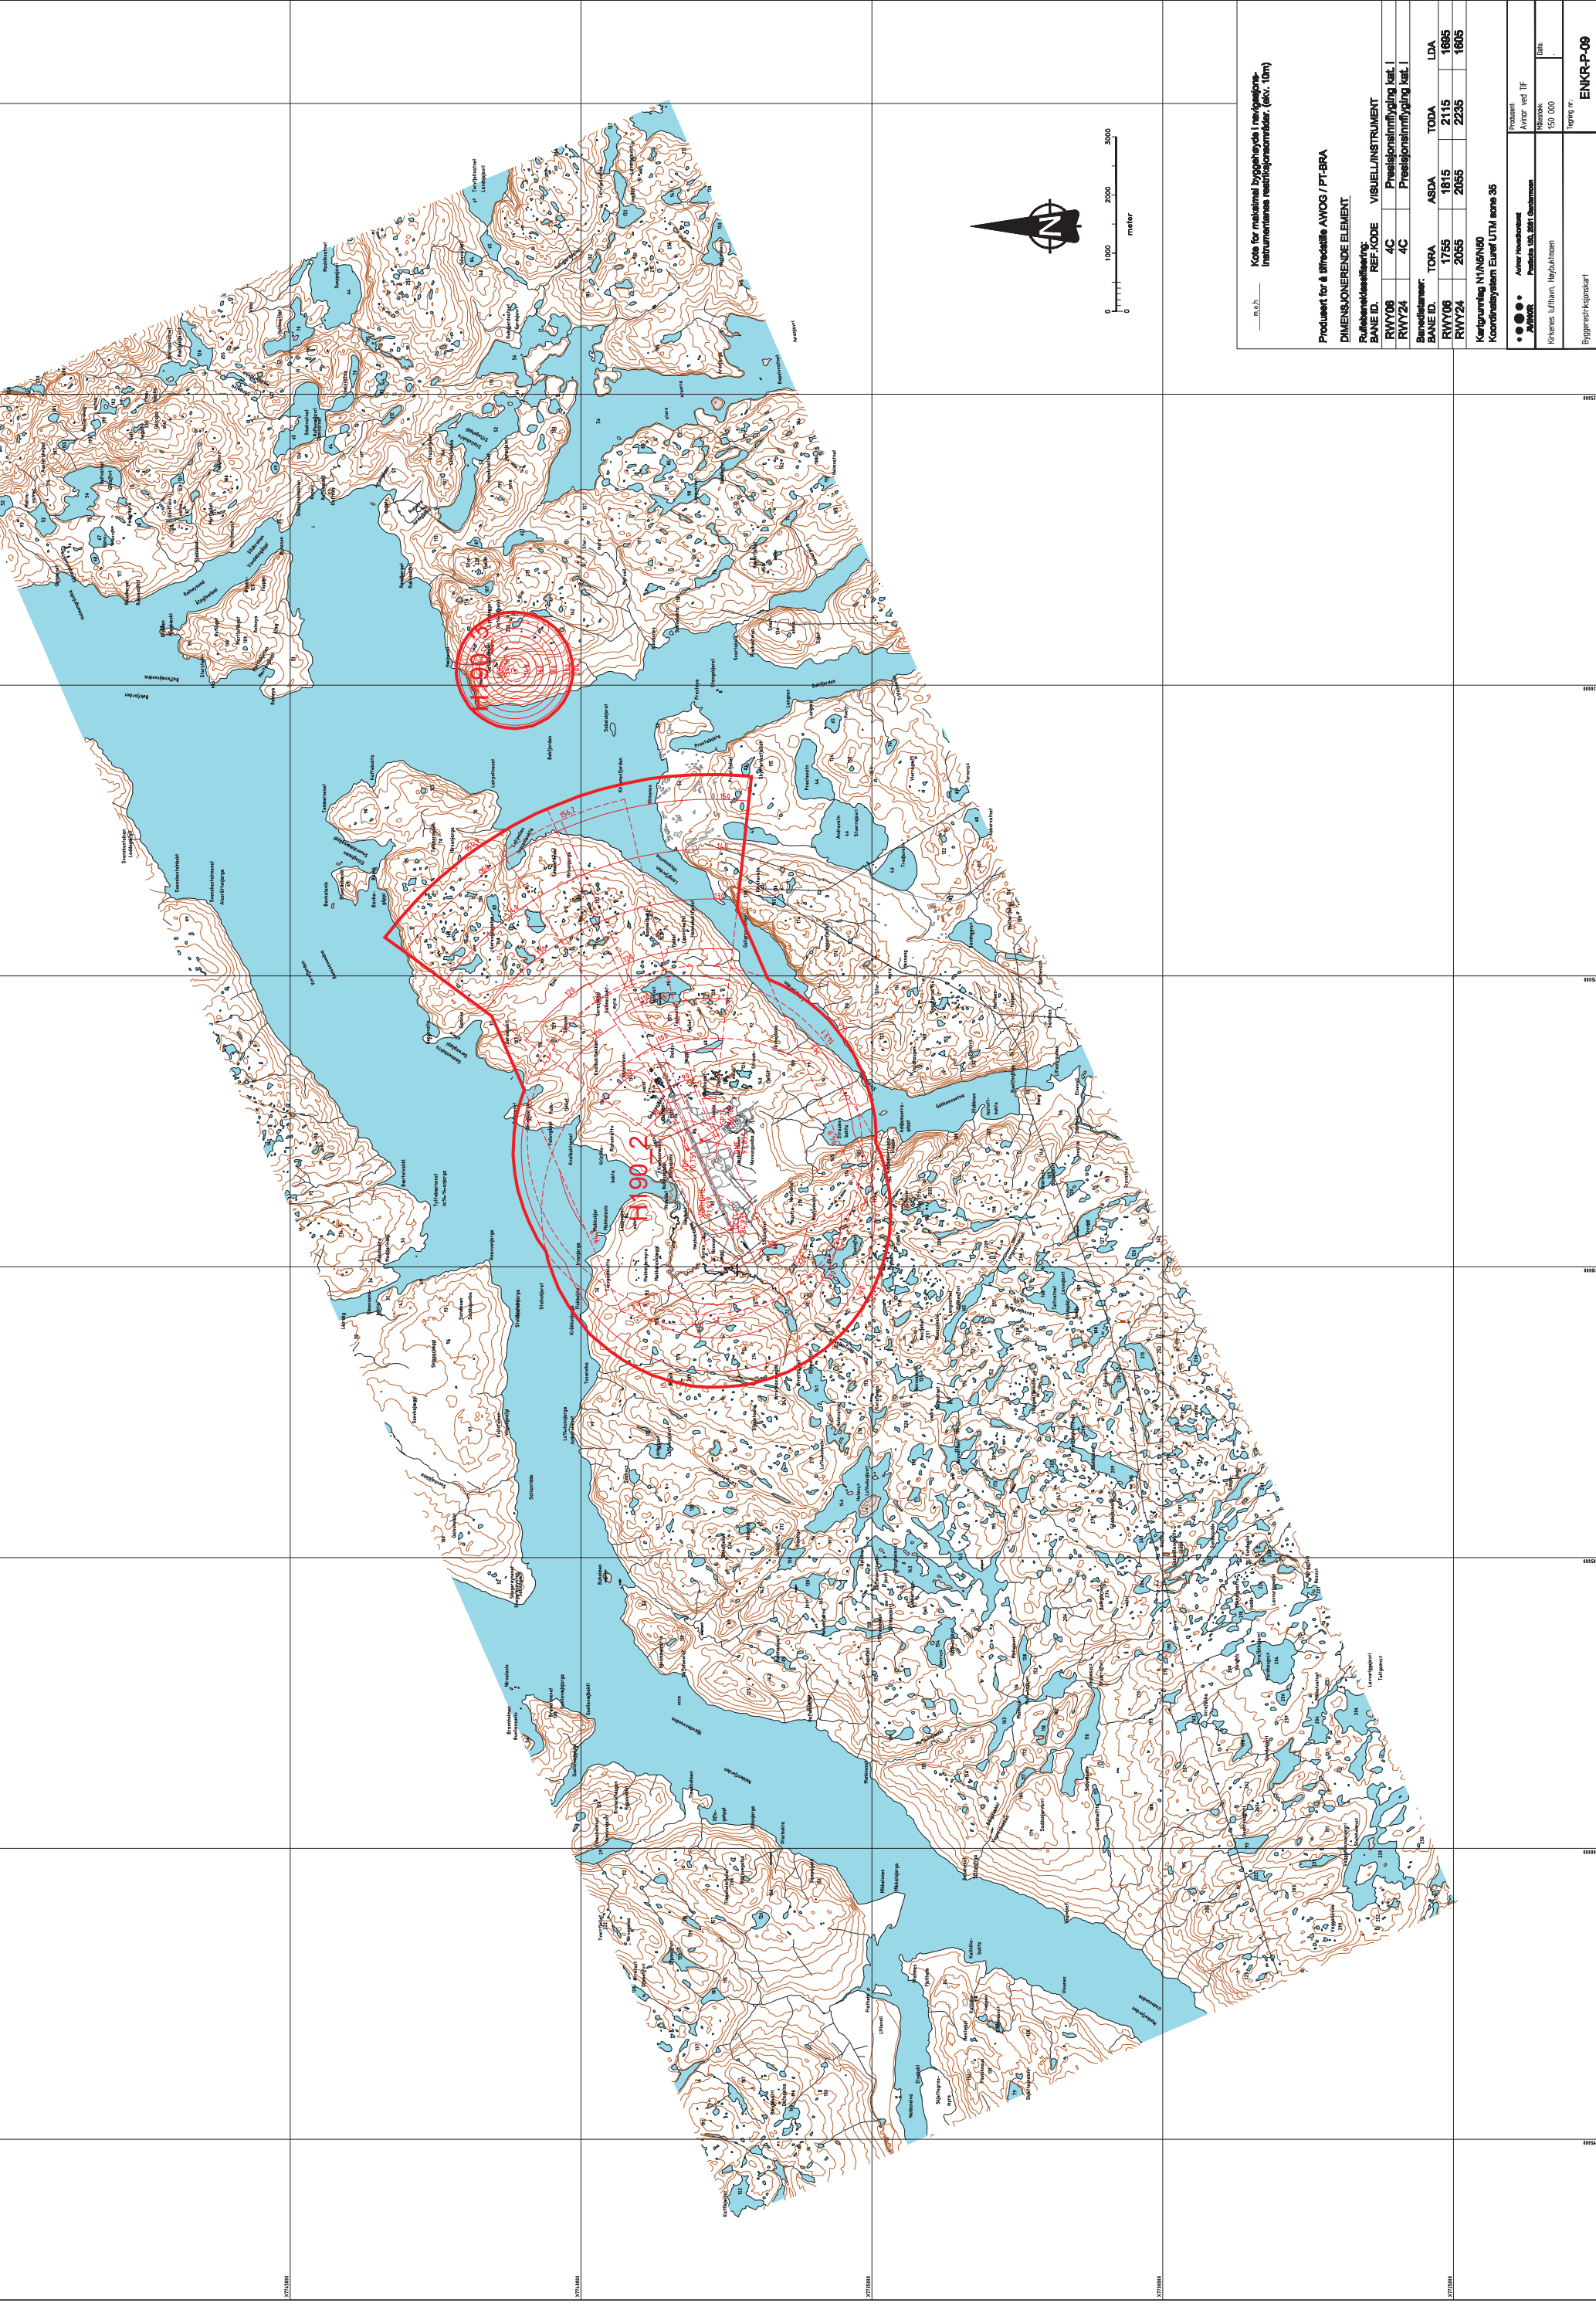

m.s.h. — Kote for maksimal byggehøyde i revidings-
instrumentene restriksjonsområdet. (ekv. 10m)

Produent for & tilfelle AVOG / PT-BRA
DIMENSJONERENDE ELEMENT

Rollebeskrivelse/identifisering	VISUELLINSTRUMENT
BAVE ID.	
RWY08	4C
RWY24	4C

Presisjonsinnflyging kat. I
Presisjonsinnflyging kat. I

Beredelsemerke	TORA	ASDA	TODA	LDA
BAVE ID.	1755	1815	1865	1865
RWY08	2055	2055	2235	1805
RWY24				

Kartgrunnlag N1748490
Koordinatsystem Euref UTM zone 35

Prosjekt	Avner/vevskonstruksjon
Avner ved	TF
Statustype	Restriksjonskart
Skala	1:50 000
Utstedt	Kirkenes lufthavn, lufthavn
Figur nr.	ENKR-P-09