


N:\511063\10630\DKA\Ve\Arkt\LAY_B_ALT2_0Y.dwg - cs - PlotRef: 21.06.2011 10:28:39 - LAYOUT: B202 - XREF = I_KART_UTM35-EUREF89_REDUSERT_2D_A_LP_60200_I_KART_UTM35-EUREF89_FULL_3D_I_GEOM_VEG_ALT2_0Y

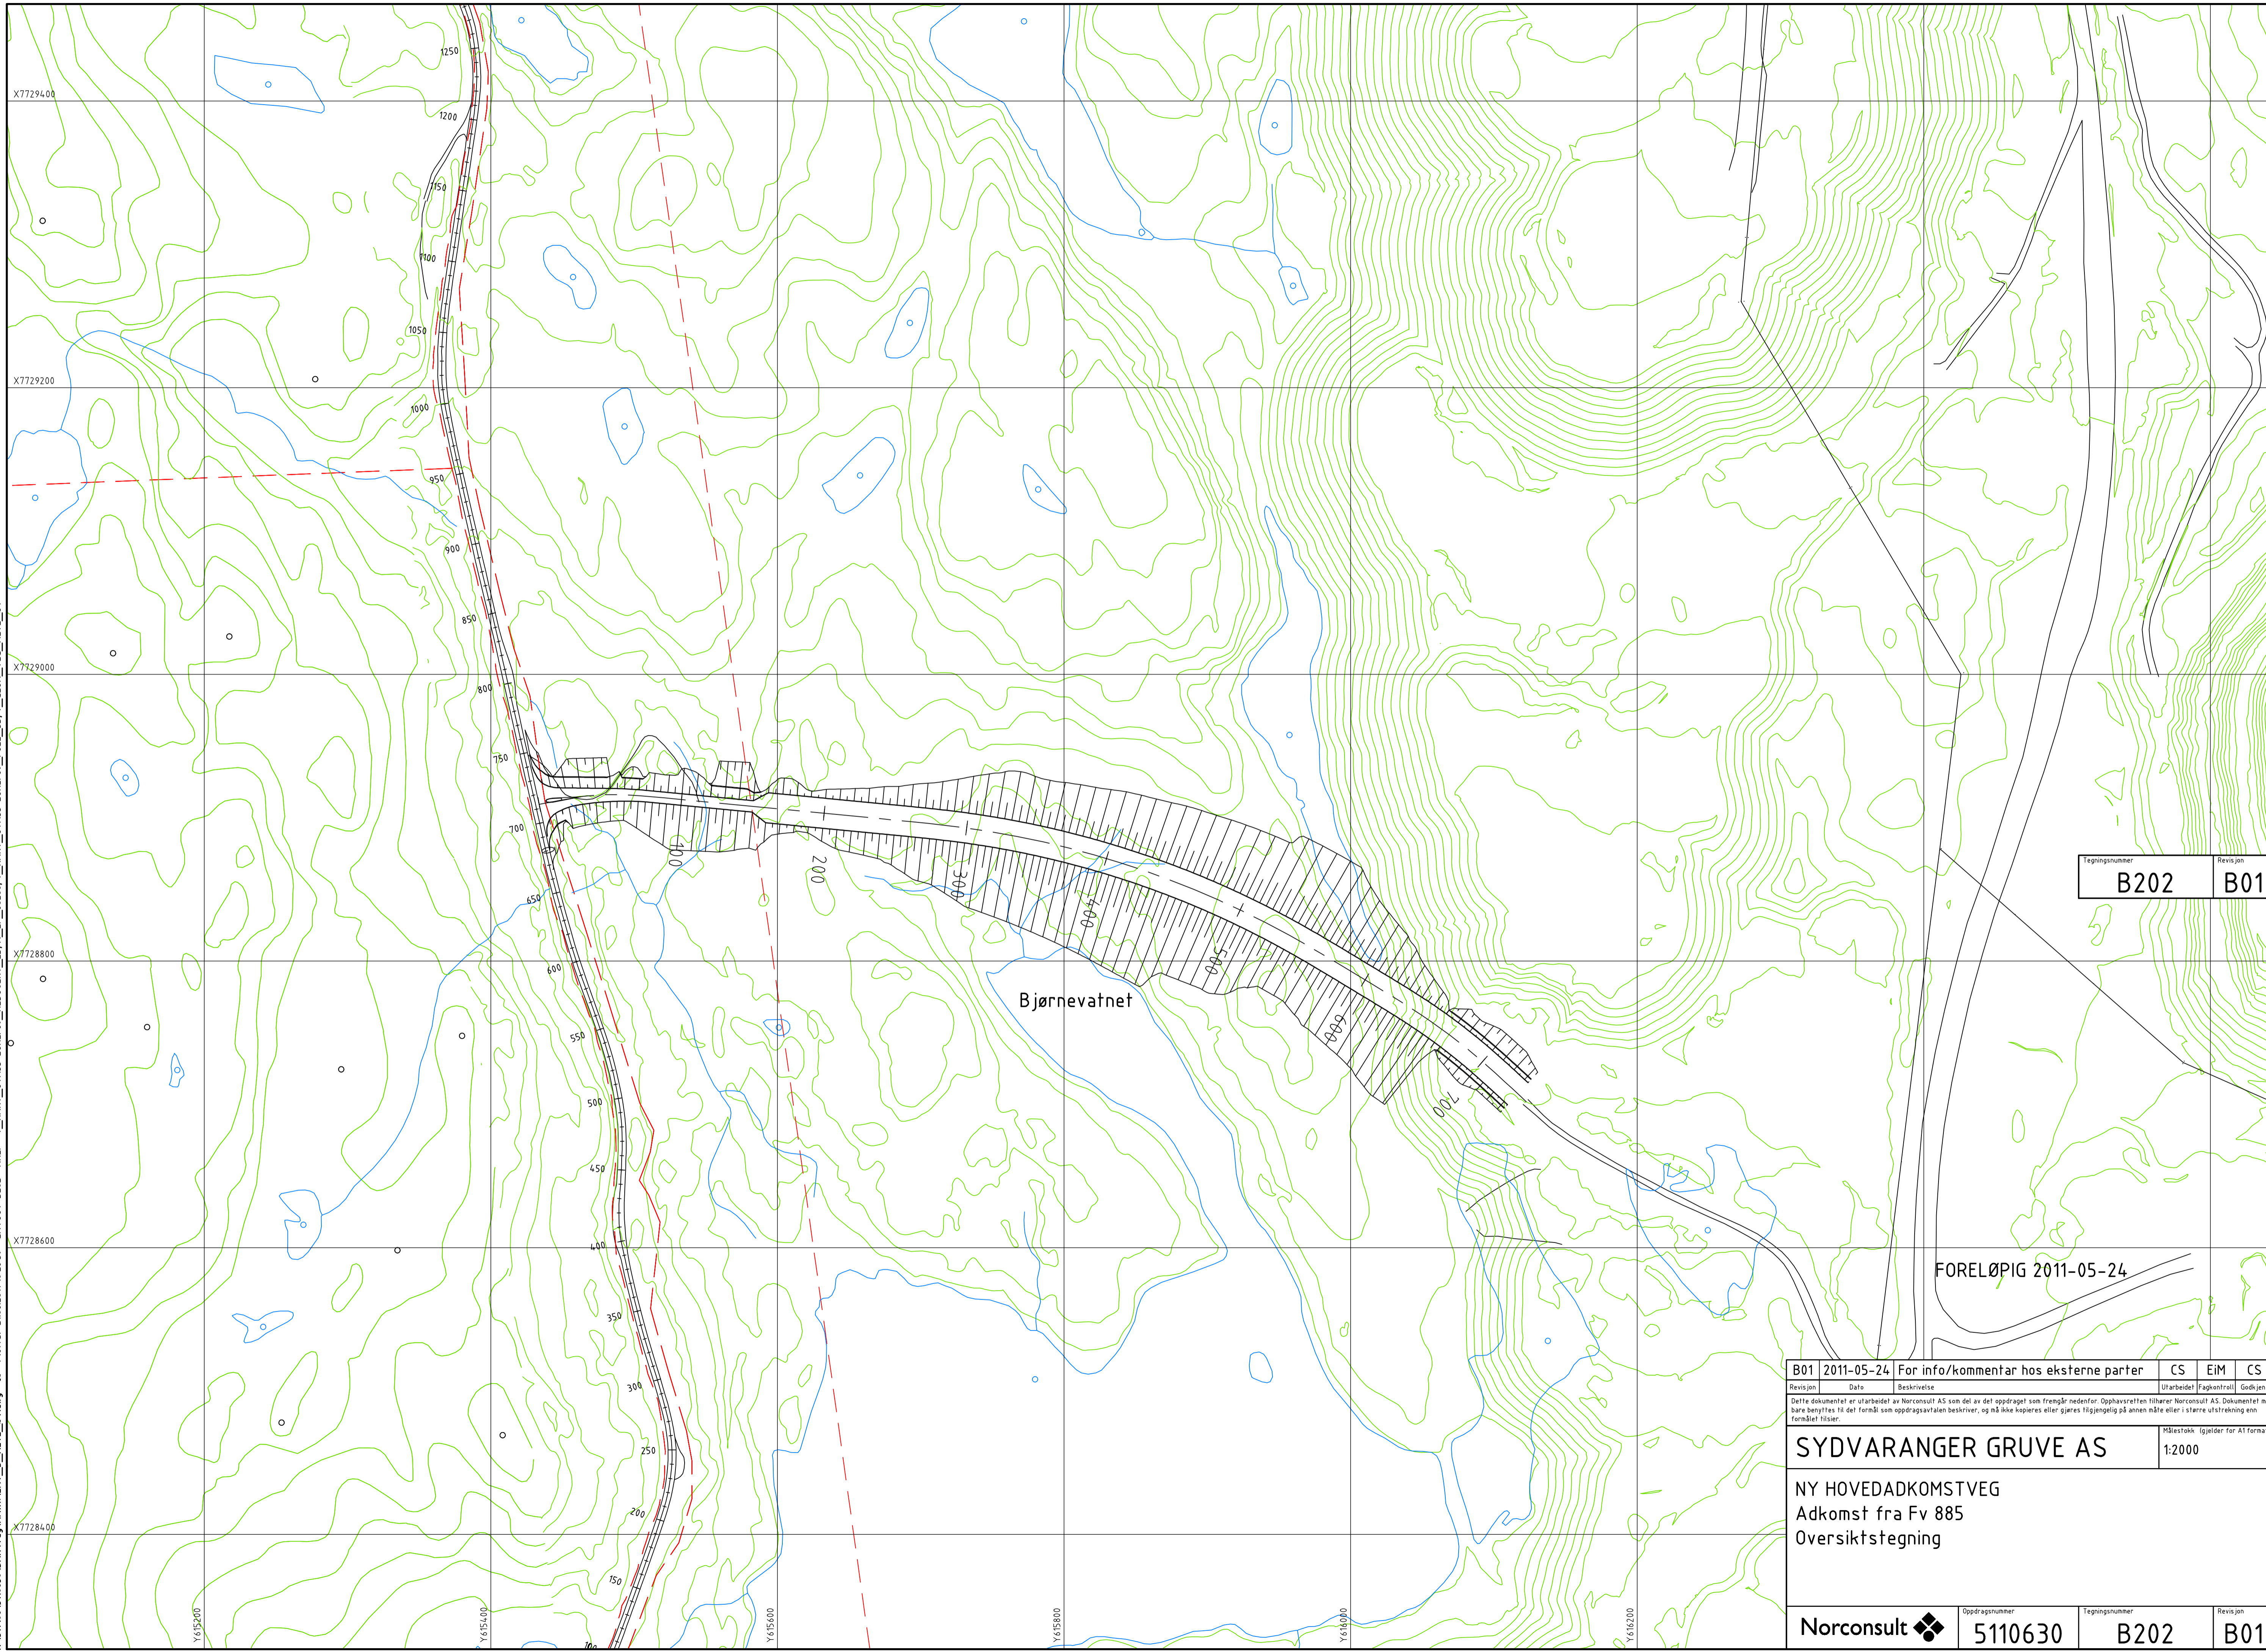

Tegningsnummer	Revisjon
B202	B01

FORELØPIG 2011-05-24

B01	2011-05-24	For info/kommentar hos eksterne parter	CS	EIM	CS
Revisjon	Dato	Beskrivelse	Utarbeidet	Fagkontroll	Godkjent

Dette dokumentet er utarbeidet av Norconsult AS som del av det oppdraget som fremgår nedenfor. Opphavsretten tilhører Norconsult AS. Dokumentet må bare benyttes til det formål som oppdragsavtalen beskriver, og må ikke kopieres eller gjøres tilgjengelig på annen måte eller i større utstrekning enn formålet tillater.

SYDVARANGER GRUVE AS Målestokk (gjelder for A1 format)
1:2000

NY HOVEDADKOMSTVEG
Adkomst fra Fv 885
Oversiktstegning

Norconsult	Oppdragsnummer	Tegningsnummer	Revisjon
	5110630	B202	B01