


N:\511063\S100630\DKA\Veg\Arkiv\LAY\_E\_ALT2\_ØY.dwg - cs - Plotte: 21.06.2011 10:31:57 - LAYOUT: E21 - XREF = T\_KART\_UTH35-EUREF89\_REDUSERT\_2D\_A\_LP\_60200\_T\_GEOM\_VEG\_ALT2\_ØY

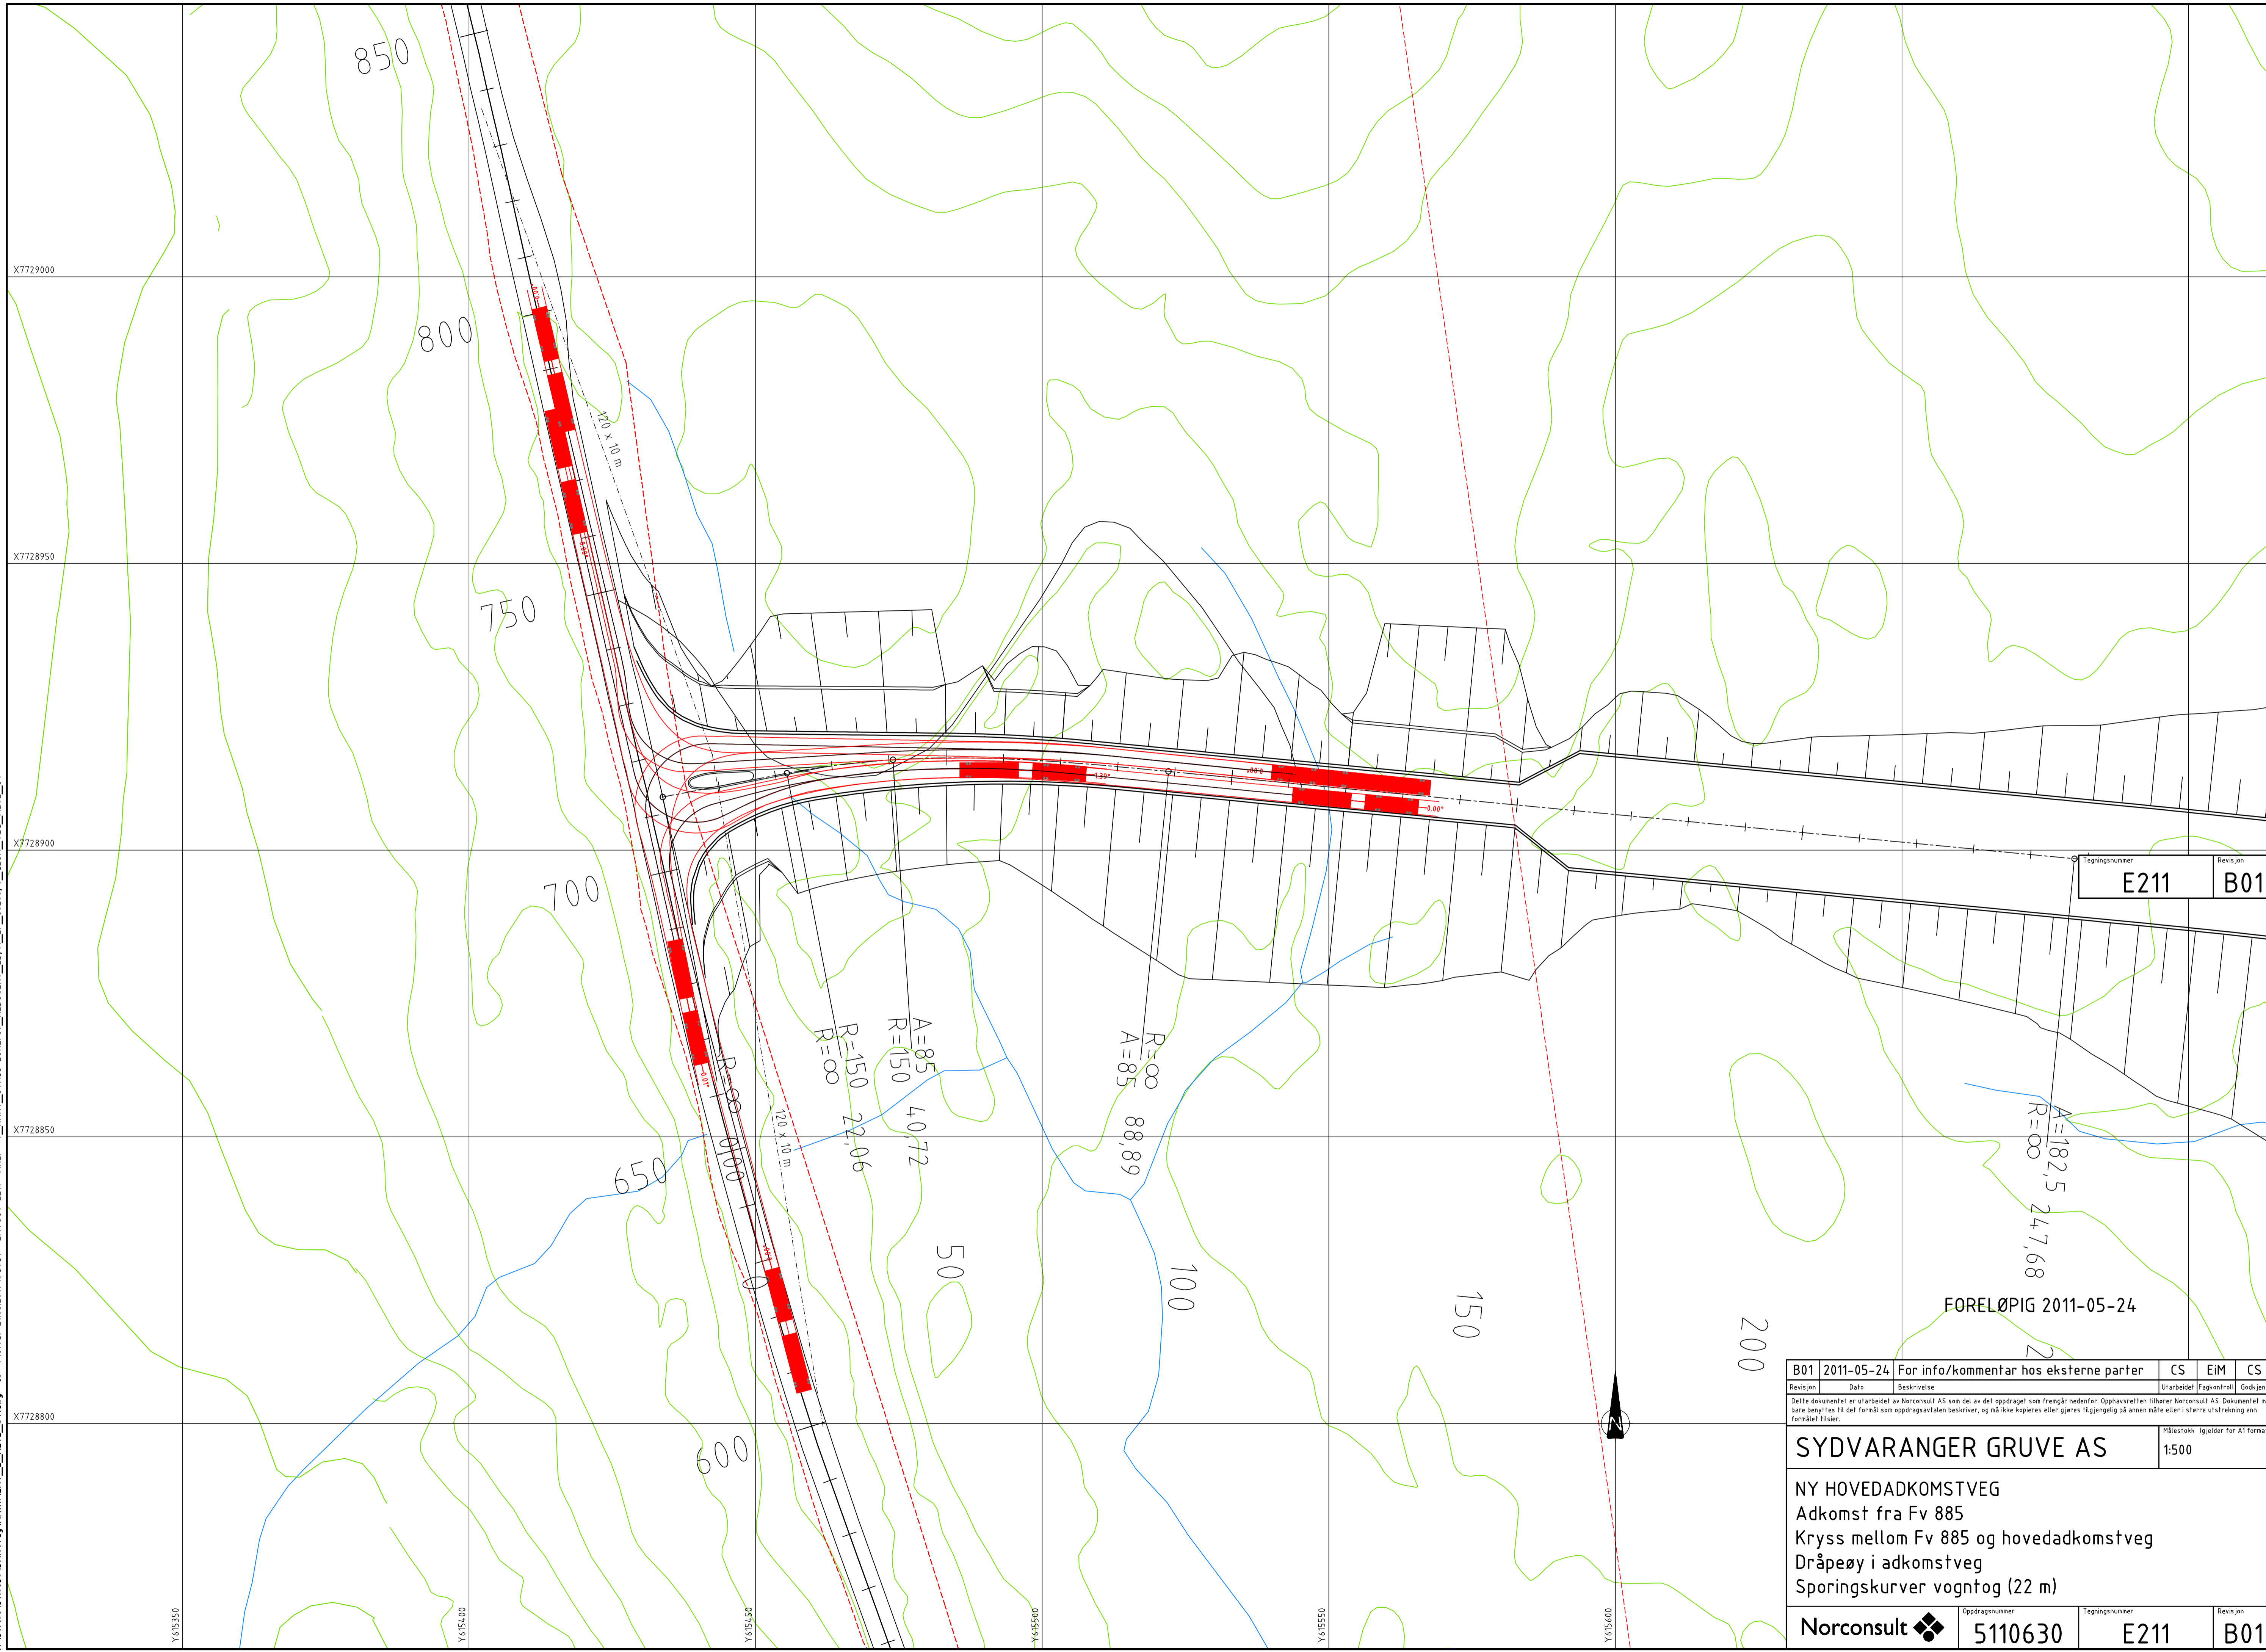

Tegningsnummer	Revisjon
E211	B01

FORELØPIG 2011-05-24

B01	2011-05-24	For info/kommentar hos eksterne parter	CS	EIM	CS
Revisjon	Dato	Beskrivelse	Utarbeidet	Fagkontroll	Godkjent

Dette dokumentet er utarbeidet av Norconsult AS som del av det oppdraget som fremgår nedenfor. Opphavsretten tilhører Norconsult AS. Dokumentet må bare benyttes til det formål som oppdragsavtalen beskriver, og må ikke kopieres eller sjåres tilgjengelig på annen måte eller i større utstrekning enn formålet tillater.

**SYDVARANGER GRUVE AS** Målestokk (gjelder for A1 format)  
1:500

NY HOVEDADKOMSTVEG  
Adkomst fra Fv 885  
Kryss mellom Fv 885 og hovedadkomstveg  
Dråpeøy i adkomstveg  
Sporingskurver vogntog (22 m)

Norconsult	Oppdragsnummer	Tegningsnummer	Revisjon
	5110630	E211	B01