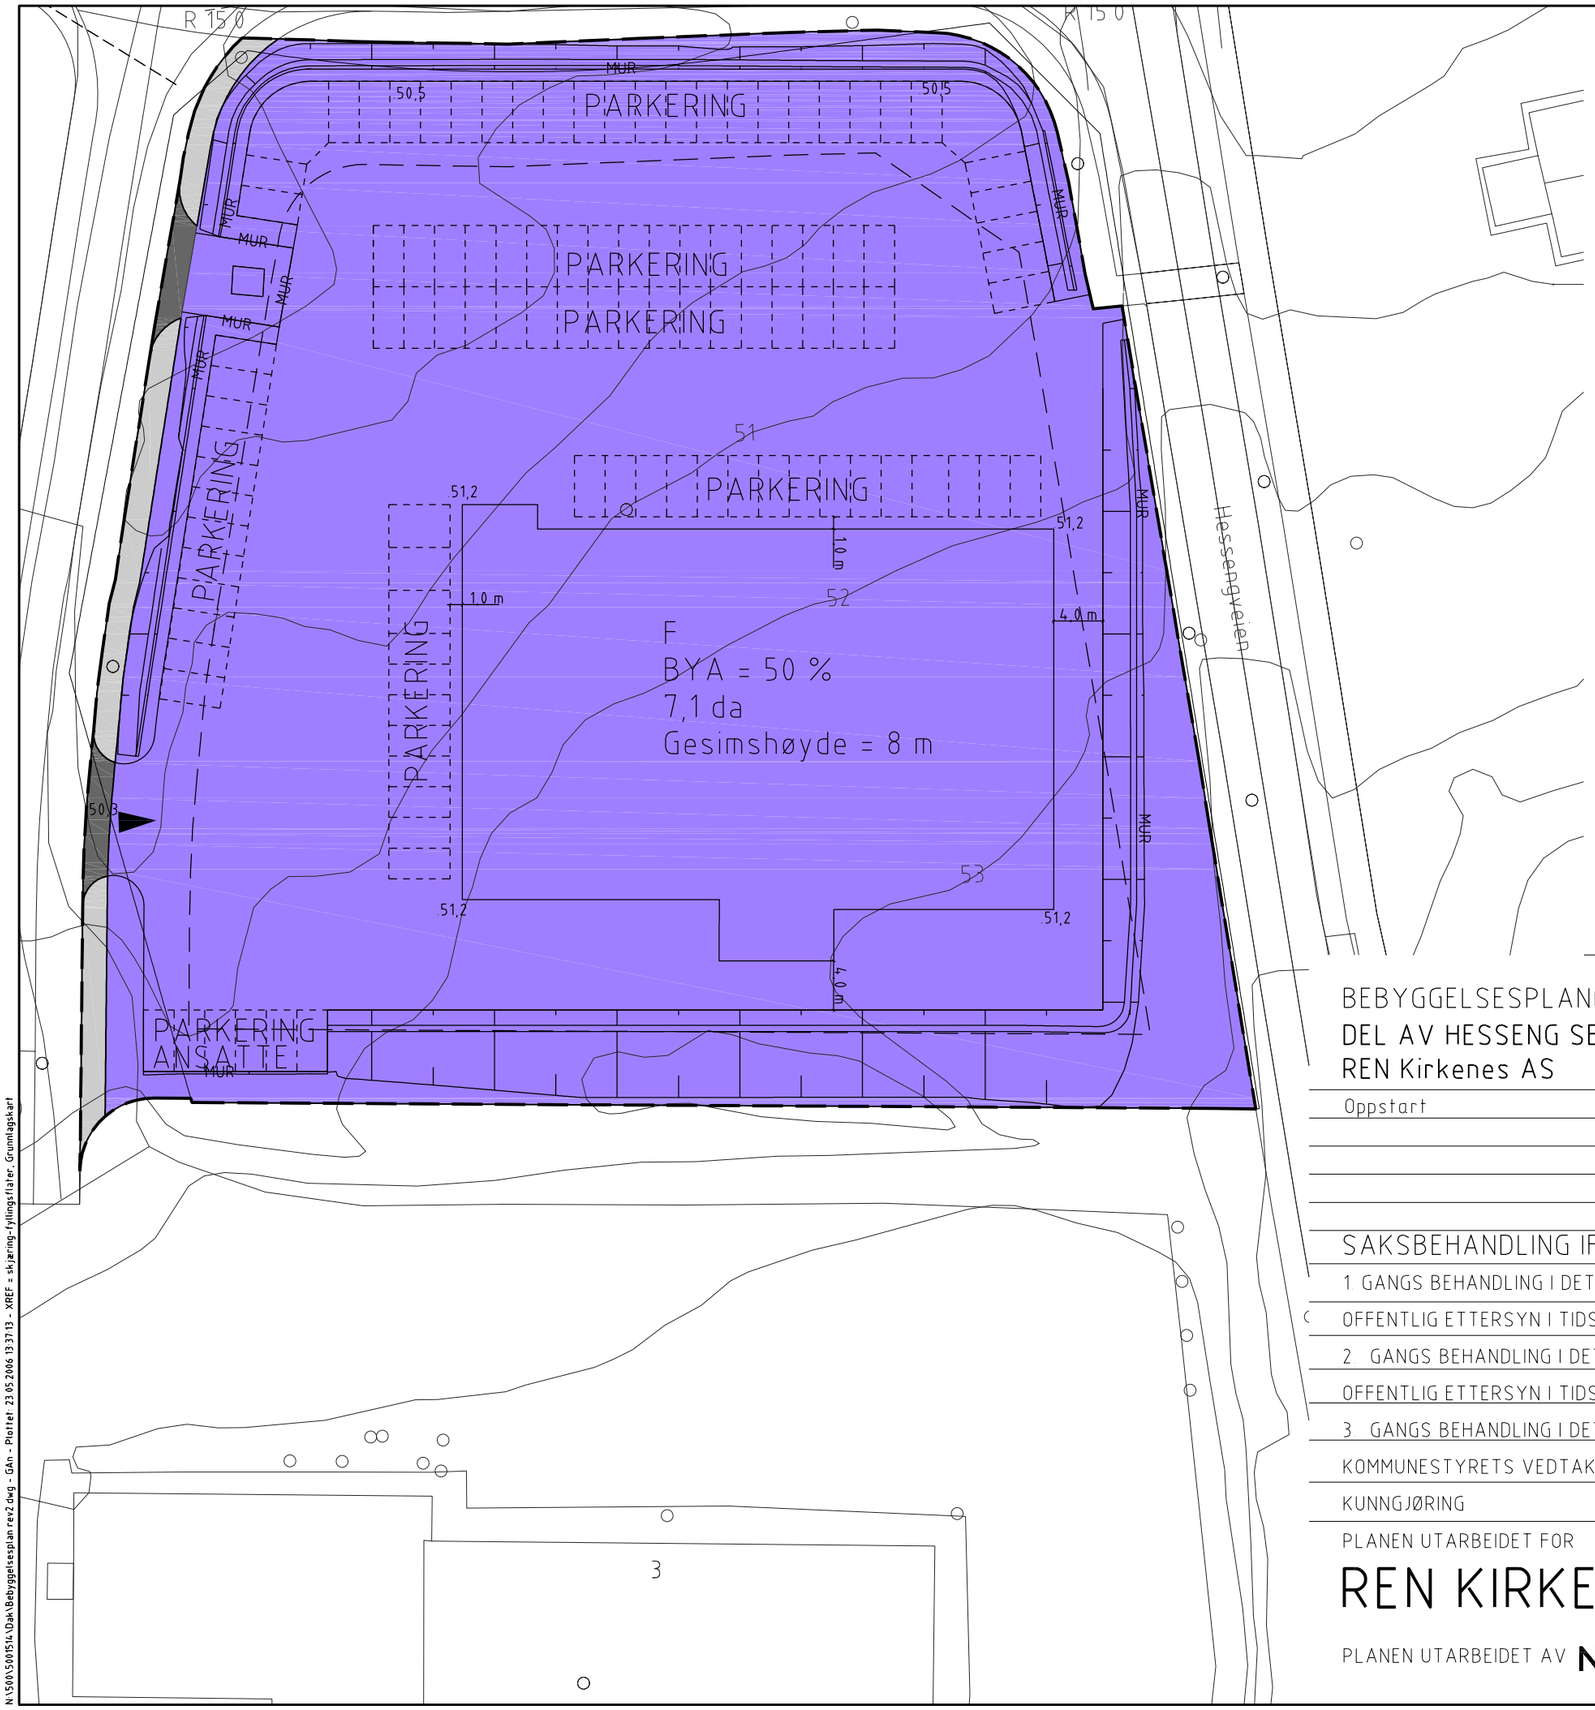


# TEGNFORKLARING

## PBL § 25 REGULERINGSFORMÅL

1. BYGGEOMRÅDER
   - BOLIG
   - F FORRETNING
2. KOMBINERTE FORMÅL
   - BOLIG/FORRETNING
3. TRAFIKKOMRÅDER (OFFENTLIG)
   - OK KJØREVEG
   - GANG- OG SYKKELVEG
   - AV ANNEN VEGGRUNN

## STREKSYMBOLER M.V.

- PLANENS BEGRENSNING
- GRENSE FOR REGULERINGSFORMÅL
- BYGGEGRENSE MOT VEG OG ANNEN BEBYGGELSE
- TOMTEGRENSE
- SENTERLINJE REGULERT VEG
- VEGLINJER FORØVRIG
- EIENDOMSGRENSE SOM SKAL OPPHEV.
- ADKOMST

MÅLESTOKK 1:500

0m — 25m

da = dekar (1000m²)
Ekvidistanse 1 m

BEBYGGELSESPLAN MED REGULERINGSBESTEMMELSER FOR.
DEL AV HESSENG SENTRUM, GNR. 25 og BNR. 2/290
REN Kirkenes AS

Kartblad

| | DATO | SIGN |
|---|---|---|
| Oppstart | 07.04.2006 | RGE |

SAKSBEHANDLING IFLG. PLAN- OG BYGNINGSLOVEN

1. GANGS BEHANDLING I DET FASTE UTVALG FOR PLANSAKER
OFFENTLIG ETTERSYN I TIDSROMMET
2. GANGS BEHANDLING I DET FASTE UTVALG FOR PLANSAKER
OFFENTLIG ETTERSYN I TIDSROMMET
3. GANGS BEHANDLING I DET FASTE UTVALG FOR PLANSAKER
KOMMUNESTYRETS VEDTAK (EGENGODKJENNING)
KUNNGJØRING

PLANEN UTARBEIDET FOR

REN KIRKENES AS

PLANEN UTARBEIDET AV Norconsult

| SAK NR | TEGN. NR | SAKSBEH |
|---|---|---|
| 5001514 | 01 | RGE |

N:\5001514\Dak\Bebyggelsesplan rev2.dwg - GAn - Plottet: 23.05.2006 13:37:13 - XREF = skjæring-fyllingsflater, Grunnlagskart