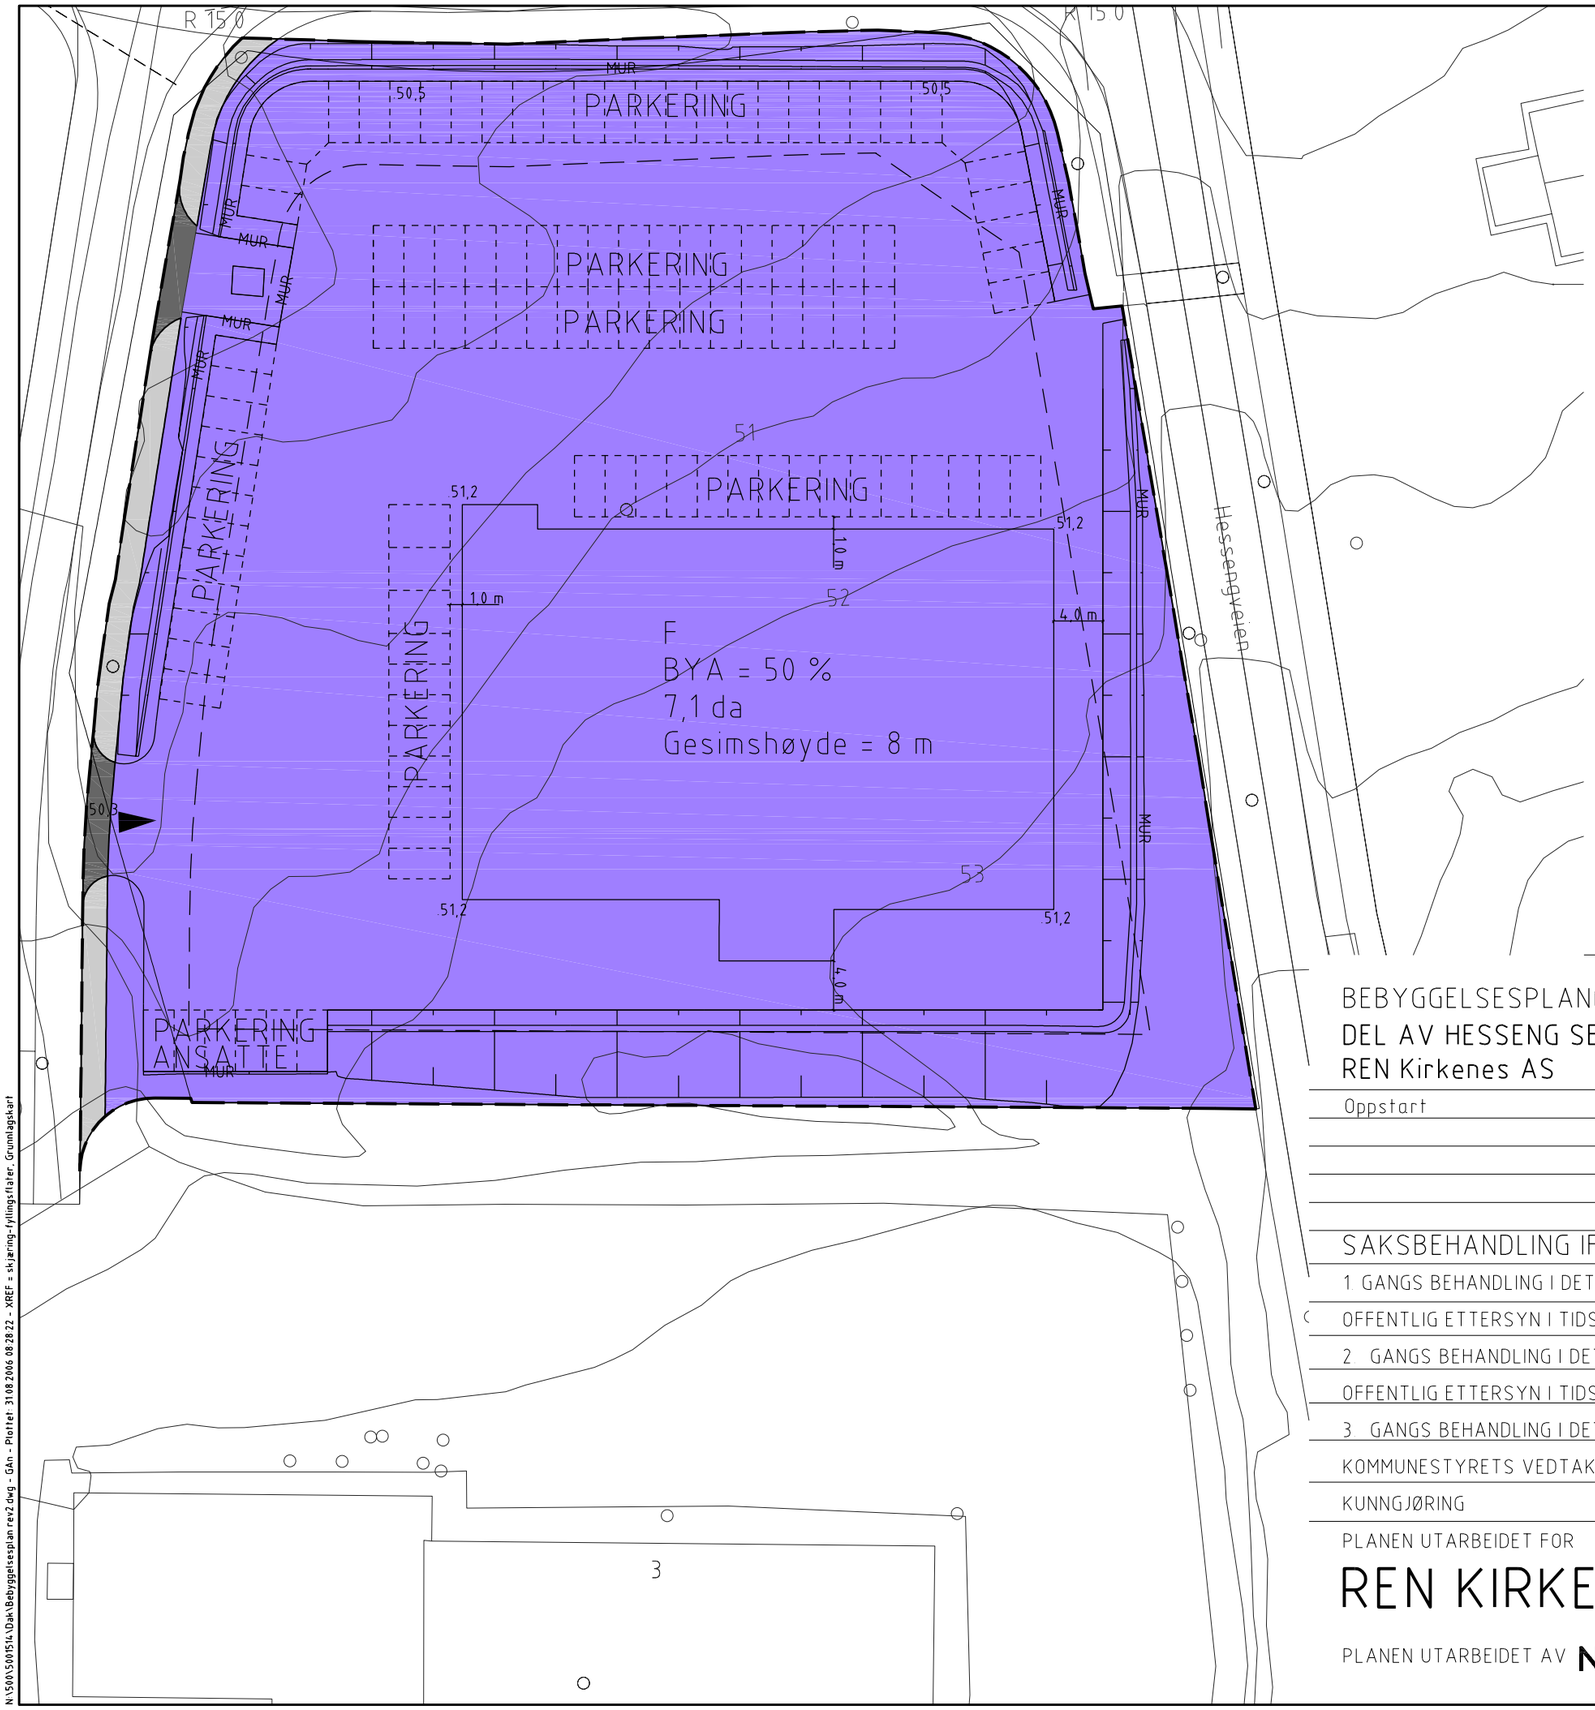

TEGNFORKLARING

PBL § 25 REGULERINGSFORMÅL

1 BYGGEOMRÅDER
- BOLIG
- F FORRETNING

2 KOMBINERTE FORMÅL
- BOLIG/FORRETNING

3 TRAFIKKOMRÅDER (OFFENTLIG)
- OK KJØREVEG
- GANG- OG SYKKELVEG
- AV ANNEN VEGGRUNN

STREKSYMBOLER M.V
- PLANENS BEGRENSNING
- GRENSE FOR REGULERINGSFORMÅL
- BYGGEGRENSE MOT VEG OG ANNEN BEBYGGELSE
- TOMTEGRENSE
- SENTERLINJE REGULERT VEG
- VEGLINJER FORØVRIG
- EIENDOMSGRENSE SOM SKAL OPPHEV.
- ADKOMST

MÅLESTOKK 1:500

0m 25m

da = dekar (1000m²)
Ekvidistanse 1 m

BEBYGGELSESPLAN MED REGULERINGSBESTEMMELSER FOR.
DEL AV HESSENG SENTRUM, GNR. 25 og BNR. 2/290
REN Kirkenes AS

Kartblad

	DATO	SIGN
Oppstart	07.04.2006	RGE

SAKSBEHANDLING IFLG. PLAN- OG BYGNINGSLOVEN

1. GANGS BEHANDLING I DET FASTE UTVALG FOR PLANSAKER	06.06.2006
OFFENTLIG ETTERSYN I TIDSROMMET	
2. GANGS BEHANDLING I DET FASTE UTVALG FOR PLANSAKER	15.08.2006
OFFENTLIG ETTERSYN I TIDSROMMET	
3. GANGS BEHANDLING I DET FASTE UTVALG FOR PLANSAKER	
KOMMUNESTYRETS VEDTAK (EGENGODKJENNING)	
KUNNGJØRING	

PLANEN UTARBEIDET FOR

REN KIRKENES AS

PLANEN UTARBEIDET AV Norconsult

SAK NR	TEGN. NR	SAKSBEH.
5001514	01	RGE

N:\5A\1\5001514\Dak\Bebyggelsesplan rev2.dwg - GAn - Plottet: 31.08.2006 08:28:22 - XREF = skjæring-fyllingsflater, Grunnlagskart